


TYNK MINERALNY NA SIATCE
PREPARAT GRUNTUJACY
STYROPIAN 5 CM NA KLEJU
ŻELBETOWA WARSTWA FAKTUROWA 8 CM
WEŁNA MINERALNA 5 CM
ŻELBETOWA WARSTWA KONSTRUKCYJNA 15 CM

REMONT OCIEPLENIA ELEWACJI
ZACHODNIEJ

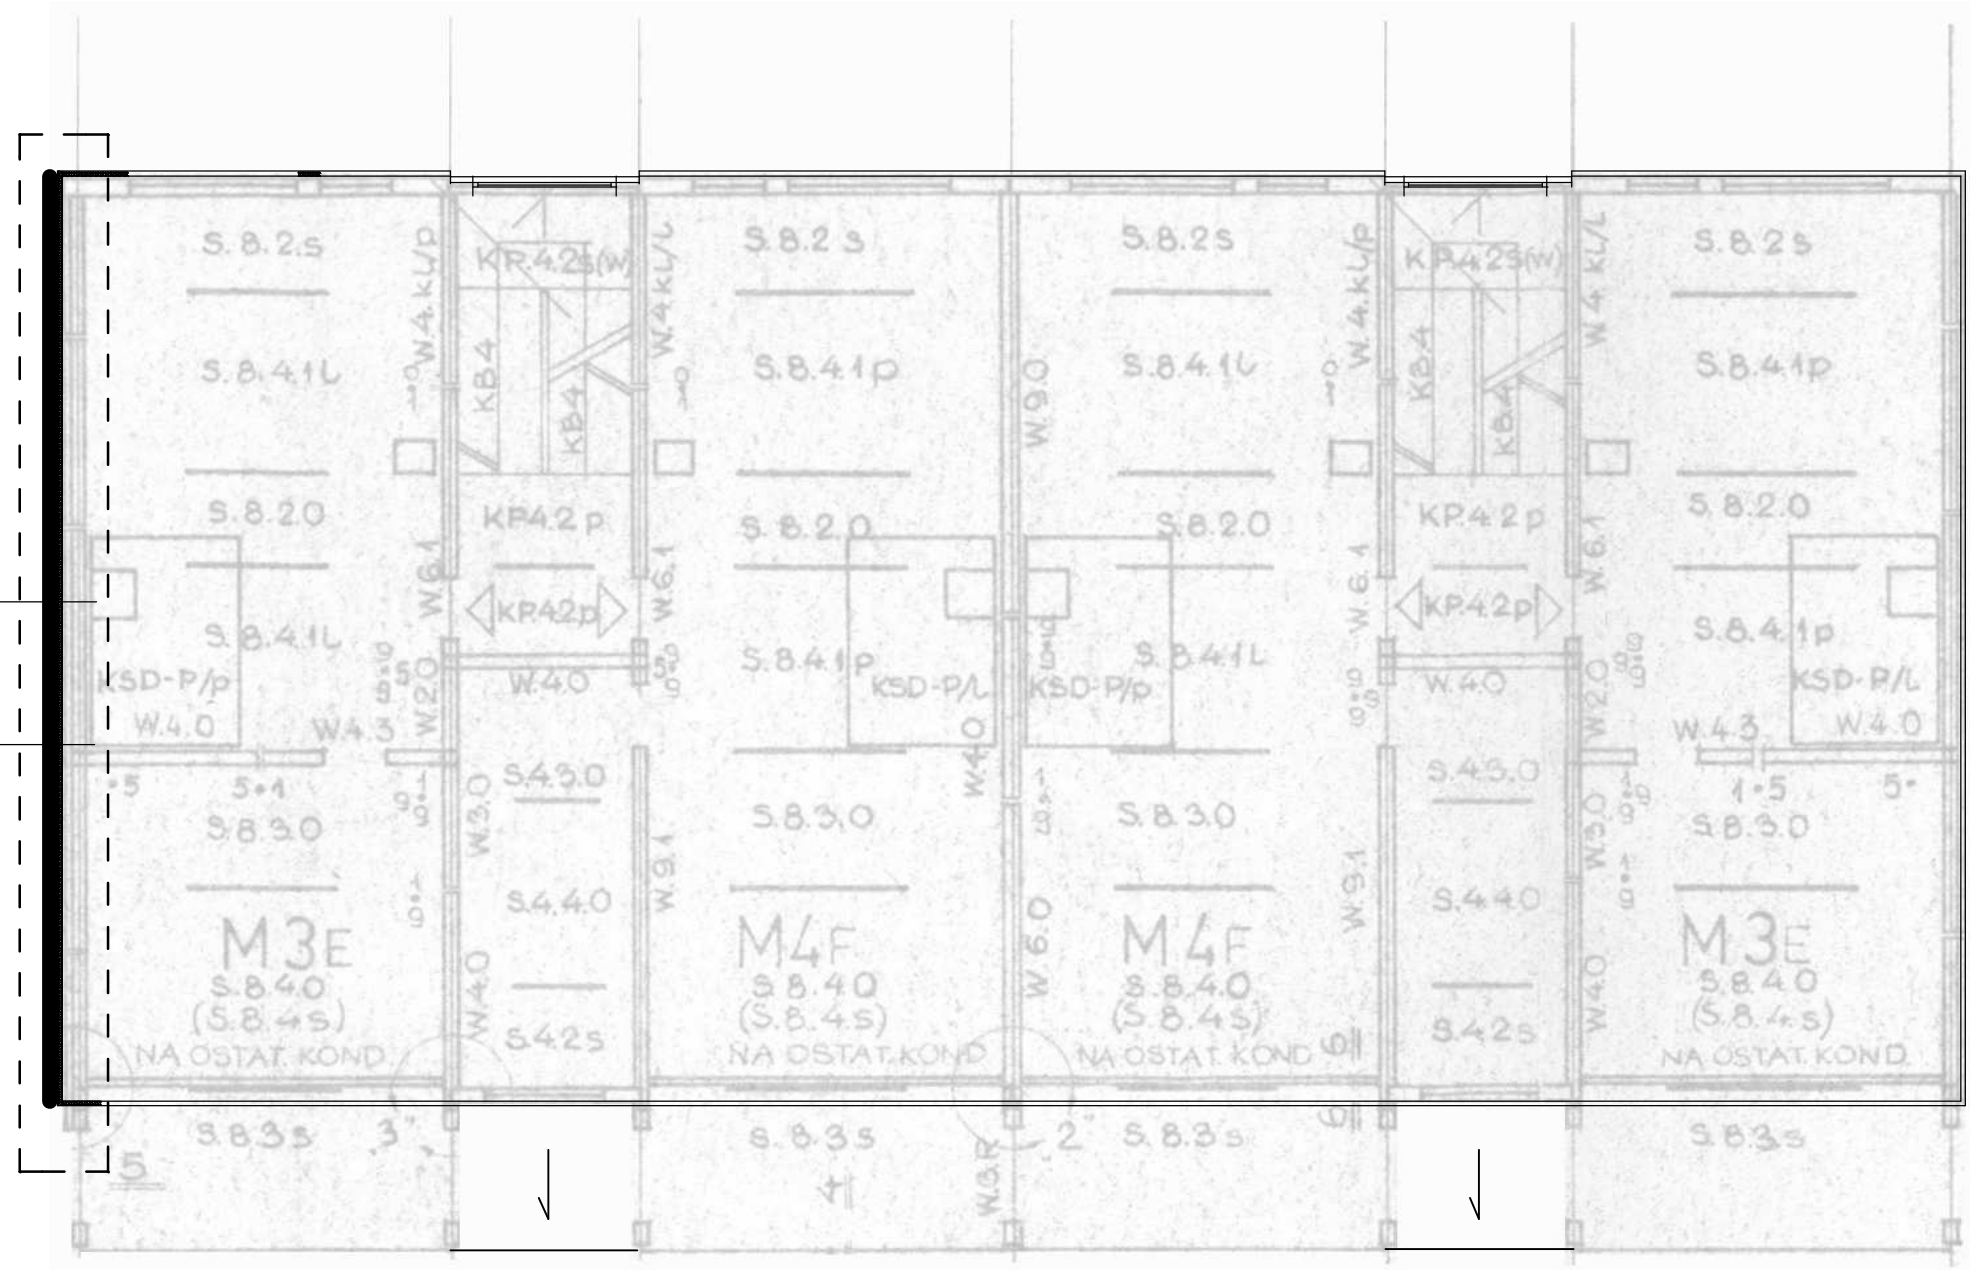

 ZAKRES OPRACOWANIA

BUD. NR 13

bipoprojekt
 BIURO PROJEKTOWANIA I OBSŁUGI INWESTYCJI

obiekt: Remont elewacji zachodniej z uwzględnieniem termoizolacji w budynku wielorodzinnym nr 13 Tychy ul. Sikorskiego 161-163, działka nr 2675/99

treść rysunku: Rzut piętra 1-4 - inwentaryzacja

inwestor: Tyska Spółdzielnia Mieszkaniowa "Zuzanna" 43-100 Tychy ul. Zgrzebnicka 35a

projektant: mgr inż. arch. Witold Kaczmarczyk Upr. nr 462/84	podpis:	data: 09. 2023
---	---------	-------------------

nr projektu: 1046	branża: architektoniczna	skala: 1: 50	nr rysunku 1 02
-----------------------------	------------------------------------	------------------------	---------------------------