

Województwo: Śląskie
 Powiat: m. Tychy
 Jednostka ewidencyjna: 247701_1 Tychy
 Obręb ewidencyjny: 0002 Cielmice

Arkusz: 1
 Działka: 3241/99
 Miejscowość: Tychy

MAPA DO CEŁÓW PROJEKTOWYCH SKALA 1:500

Układ odniesienia: PL-ETRF89, układ wsp. płaskich: PL-2000 strefa 6 (18°), układ wys.: PL-EVRF2007-NH
 Sekcje mapy: 6.126.29.20.4.3; 6.126.29.20.4.4


1. W zakresie oznaczonym — dokonano aktualizacji treści mapy.
2. Opracowanie wykonano dnia 09.06.2023 na podstawie danych wektorowych udostępnionych przez PODGK w Tychach uzupełnionych o nowy pomiar w ramach pracy geodezyjnej: GWG-OD-GIK 6640.536.2023 objętych licencją numer: GWG-OD-GIK 6640.536.2023_2410_K05
3. Granice działki, na której planowana jest inwestycja, wniesiono na podstawie:
 - X - operatów projektów do PZGK
 - X - numerycznej mapy EGIS otrzymaną z PZGK
 - - bezpośredniego pomiaru w terenie
4. Operat określający przebieg granic:
5. Rzędne terenu z nowego pomiaru podano w układzie : PL-EVRF2007-NH
6. W zakresie oznaczonym — brak MPZP
7. Mapę opracowano w układzie współrzędnych płaskich 2000/6
8. W zakresie aktualizacji — punkty osnowy geodezyjnej klasy I,II,III :
 - - występują, □ - nie występują
9. — służebności gruntowe □ - istnieją □ - brak □ - nie badano
10. Opis istniejących służebności :

LEGENDA:

- PROJEKTOWANA WIATA
- ISTNIEJĄCA WIATA DO DEMONTAŻU
- PROJEKTOWANE WEJŚCIE DO WIATY
- PROJEKTOWANA NAWIERZCHNIA KOSTKA BETONOWA UNI-ECO
- PROJEKTOWANA NAWIERZCHNIA KOSTKA BETONOWA BRUKBET PROMENADA GR. 6,5CM
- ISTNIEJĄCY CHODNIK DO LIKWIDACJI
- PROJEKTOWANA WEWNĘTRZNA INSTALACJA ENERGII ELEKTRYCZNEJ

Legenda :

W zakresie aktualizacji nie wyklucza się istnienia w terenie innych nie wykazanych na niniejszej mapie urządzeń podziemnych, które nie były zgłoszone do inwentaryzacji lub o których brak jest informacji branżowych

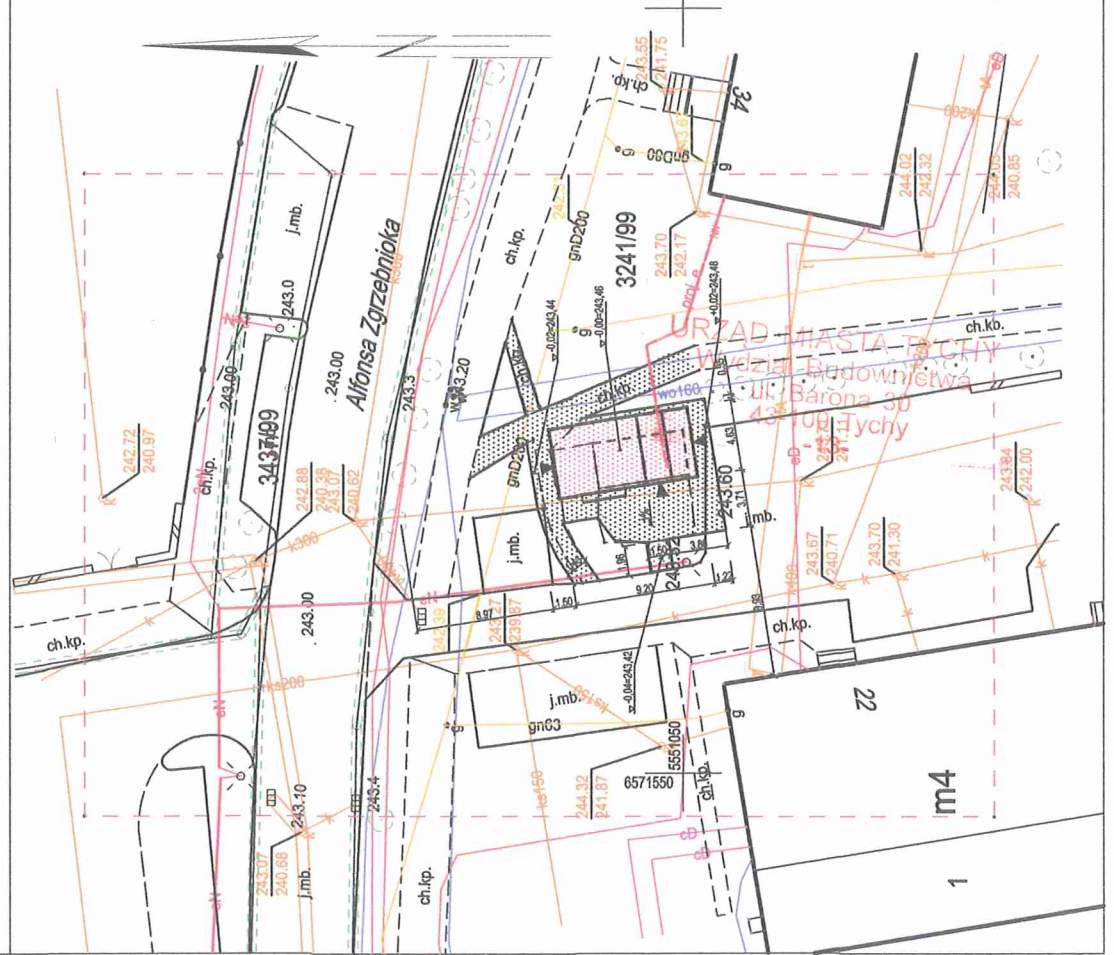

ZA ZGODNOŚĆ Z ORYGINAŁEM
 MAPY DO CEŁÓW PROJEKTOWYCH:
 mgr inż. arch. Witold Kaczmarczyk
 Uprawnienia zawodowe do projektowania w specjalności architektonicznej
 Nr ewid. 4634/34

bipoprojekt
 BIURO PROJEKTOWANIA I OBSŁUGI INWESTYCJI

temat: Budowa wiaty nr 4 do gromadzenia odpadów stałych oraz rozbiórka istniejącej wiaty
 Tychy, ul. Zgrzeblińska, dz. nr 3241/99

inwestor: Tyska Spółdzielnia Mieszkaniowa "Zuzanna"
 Tychy, ul. Zgrzeblińska 35a

trec: Projekt zagospodarowania terenu	
projektant: mgr inż. arch. Witold Kaczmarczyk	data: 04.2023
nr proj: 1018	nr rysunku: PZ01
branz: budowlana	skala: 1:500