

Województwo: Śląskie
 Powiat: m. Tychy
 Jednostka ewidencyjna: 247701_1 Tychy
 Obręb ewidencyjny: 0002 Cielmice
 Arkusz: 1
 Działka: 3241/99
 Miejscowość: Tychy

MAPA DO CEŁÓW PROJEKTOWYCH SKALA 1:500

Układ odniesienia: PL-ETRF89, układ wsp. płaskich: PL-2000 strefa 6 (18°), układ wys.: PL-EVRF2007-NH
 Sekcje mapy: 6.126.29.25.2.1; 6.126.29.20.4.3

1. W zakresie oznaczonym — dokonano aktualizacji treści mapy.
2. Opracowanie wykonano dnia 09.06.2023 na podstawie danych wektorowych udostępnionych przez PODGIK w Tychach uzupełnionych o nowy pomiar w ramach pracy geodezyjnej: GWG-00GJK.6640.537.2023_2477_105 objętych licencją numer: GWG-00GJK.6640.537.2023_2477_105
3. Granice działki, na której planowana jest inwestycja, wnieiono na podstawie:
 - X - operatów przyjętych do PZGK
 - X - numeracyjnej mapy EGZ otrzymanej z PZGK
 - - bezpośredniego pomiaru w terenie
4. Operat określający przebieg granic:
5. Rzędne terenu z nowego pomiaru podano w układzie: PL-EVRF2007-NH
6. W zakresie oznaczonym — brak MPZP
7. Mapę opracowano w układzie współrzędnych płaskich 2000/6
8. W zakresie aktualizacji — punkty osnowy geodezyjnej klasy I, II, III:
 - - występują, □ nie występują
9. — — służebności gruntowe □ - istnieją □ - brak □ - nie badano
10. Opis istniejących służebności:


Legenda:

W zakresie aktualizacji nie wykluca się istnienia w terenie innych nie wykazanych na niniejszej mapie urządzeń podziemnych, które nie były zgłoszone do inwentaryzacji lub o których brak jest informacji branżowych

ZA ZGODNOŚĆ Z ORYGINAŁEM

MAPY DO CEŁÓW PROJEKTOWYCH:

mgr inż. arch. Witold Kaczmarski
 prawnik budowlany do projektowania w specjalności architektonicznej.
 Nr ewid. 462/84

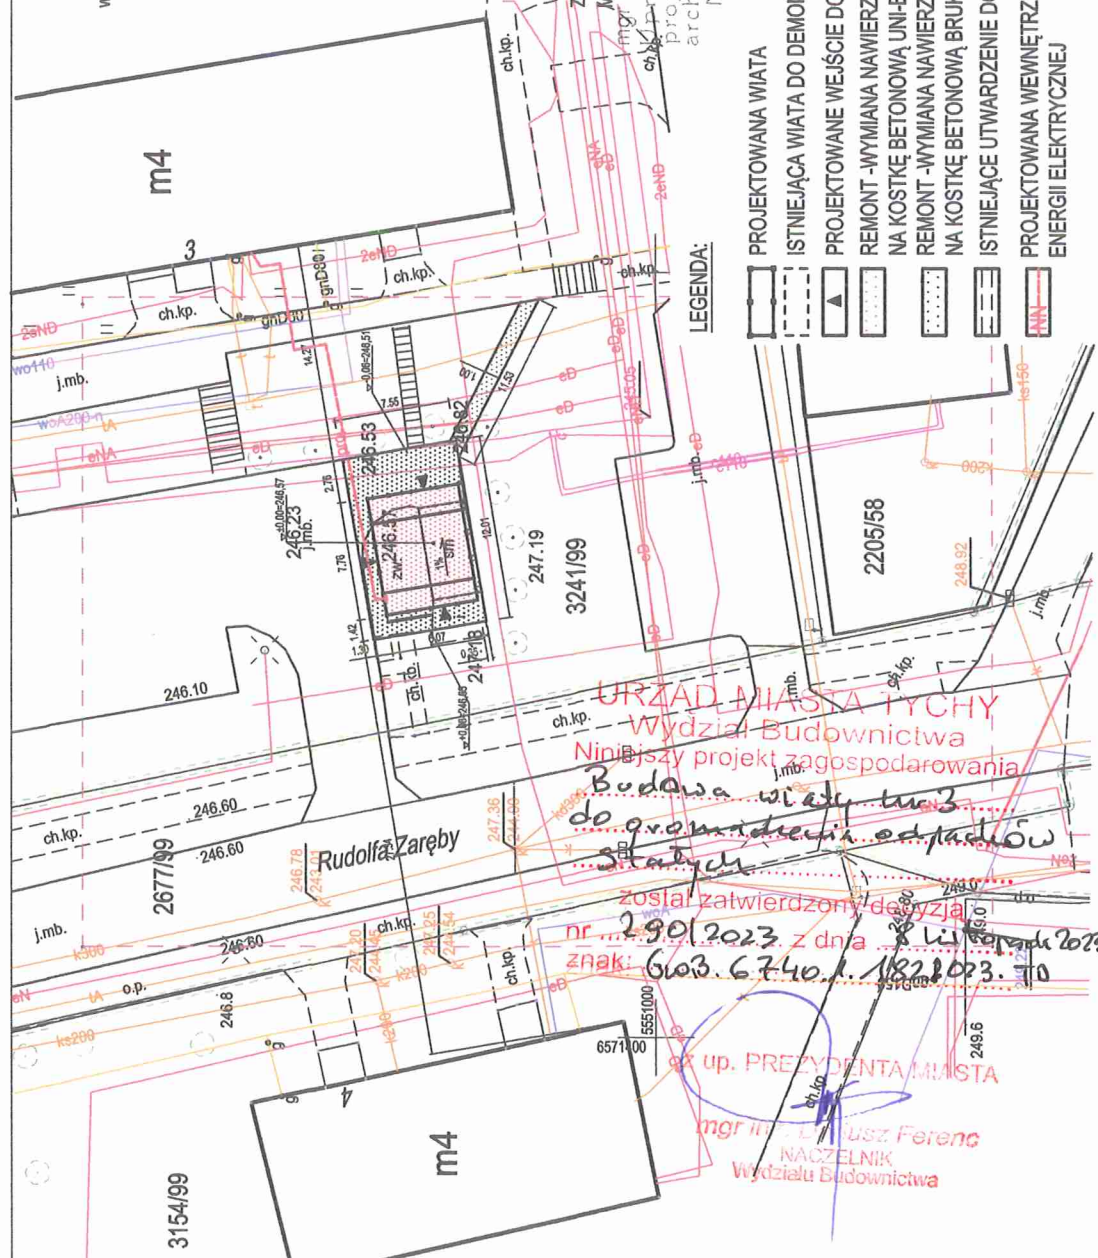

LEGENDA:

- PROJEKTOWANA WIATA
- ISTNIEJĄCA WIATA DO DEMONTAŻU
- PROJEKTOWANE WEJŚCIE DO WIATY
- REMONT - WYMIANA NAWIERZCHNI Z PŁYT BETONOWYCH NA KOSTKĘ BETONOWĄ UNI-ECO
- REMONT - WYMIANA NAWIERZCHNI Z PŁYT BETONOWYCH NA KOSTKĘ BETONOWĄ BRUKBET PROMENADA GR. 6,5CM
- ISTNIEJĄCE UTWARDZENIE DO ROZBIÓRKI
- PROJEKTOWANA WEWNĘTRZNA INSTALACJA ENERGII ELEKTRYCZNEJ

URZĄD MIASTA TYCHY
 Wydział Budownictwa
 Niniejszy projekt zagospodarowania
 Budowa wiaty tuż
 do gromadzenia odpadów
 stałych
 został zatwierdzony decyzją
 nr 290/2023 z dnia 18.06.2023 r.
 znak: 6103.6740.1.1828.023.10
 mgr inż. Andrzej Ferenc
 NACZELNIK
 Wydziału Budownictwa

bipo projekt
 BIURO PROJEKTOWANIA I OBSŁUGI INWESTYCJI

temat: Budowa wiaty nr 3 do gromadzenia odpadów stałych oraz rozbiórka istniejącej wiaty Tychy, ul. Zareby, dz. nr 3241/99

inwestor: Tyska Spółdzielnia Mieszaniowa "Zuzanna" Tychy, ul. Zgrzeblińska 35a

trec: Projekt zagospodarowania terenu

projektant: mgr inż. arch. Witold Kaczmarski upr. nr 64284	podpis:	data: 04.2023
nr 1017	branda: budowlana	nr rysunku: P201
proj:	skala: 1:500	