


Województwo: Śląskie  
 Powiat: m. Tychy  
 Jednostka ewidencyjna: 247701\_1 Tychy  
 Obręb ewidencyjny: 0002 Cielmice  
 Arkusz: 1  
 Działka: 3241/99  
 Miejscowość: Tychy

## MAPA DO CELÓW PROJEKTOWYCH SKALA 1:500

Układ odniesienia: PL-ETRF89, układ wsp. płaskich: PL-2000 strefa 6 (18°), układ wys.: PL-EVRF2007-NH  
 Sekcje mapy: 6.126.29.25.2.2; 6.126.29.20.4.4

1. W zakresie oznaczonym — dokonano aktualizacji treści mapy.
2. Opracowanie wykonano dnia 09.06.2023 na podstawie danych wektorowych udostępnionych przez PODGIK w Tychach uzupełnionych o nowy pomiar w ramach pracy geodezyjnej: GWG-ODGIK.6640.536.2023 objętych licencją numer: GWG-ODGIK.6640.536.2023\_2477\_K05
3. Granice działki, na której planowana jest inwestycja, wntiesiono na podstawie:
  - ✗ - operatów przyrętych do PZGK
  - ✗ - numerycznej mapy EGB otrzymanej z PZGK
  - - bezpośrodkowego pomiaru w terenie
4. Operat określający przebieg granic:
5. Rzędne terenu z nowego pomiaru podano w układzie : PL-EVRF2007-NH
6. W zakresie oznaczonym — brak MPZP
7. Mapę opracowano w układzie współrzędnych płaskich 2000/6
8. W zakresie aktualizacji — punkty osnowy geodezyjnej klasy I,II,III:
  - - występują, □ - nie występują
9. — — służebności gruntowe □ - istnieją □ - brak □ - nie badano
10. Opis istniejących służebności :

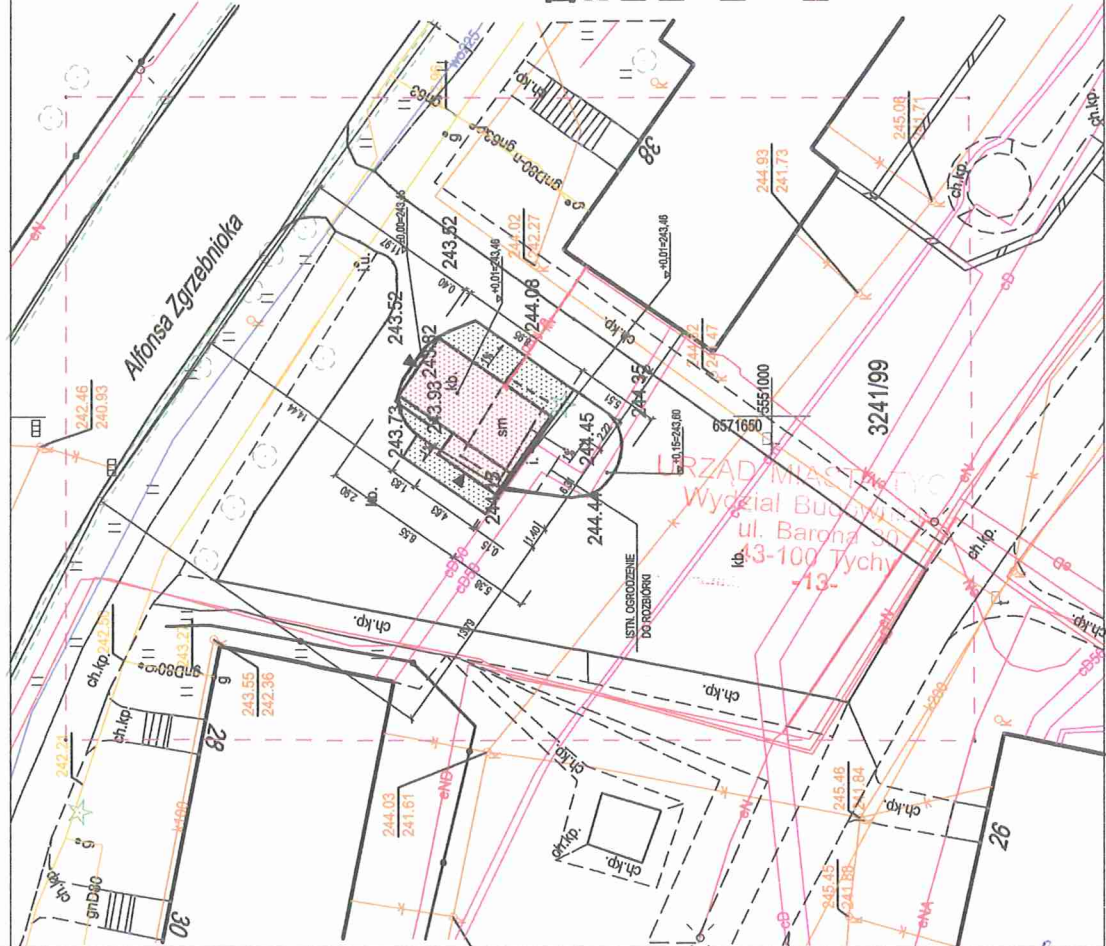

### LEGENDA:

- PROJEKTOWANA WIATA
- ISTNIEJĄCA WIATA DO DEMONTAŻU
- PROJEKTOWANE WEJŚCIE DO WIATY
- PROJEKTOWANA NAWIERZCHNIA
- KOSTKA BETONOWA UNI-ECO
- PROJEKTOWANA NAWIERZCHNIA
- KOSTKA BETONOWA BRUKBET
- PROMENADA GR. 6.5CM
- PROJEKTOWANA WEWNĘTRZNA
- INSTALACJA ENERGII ELEKTRYCZNEJ

### ZA ZGODNOŚC Z ORYGINAŁEM

### MAPY DO CELÓW PROJEKTOWYCH:

mgr inż. arch. Witold Kaczmarczyk  
 Uprawnienia budowlane do projektowania w zakresie architektury inżynierskiej.  
 Nr ewid. 464/84

# bipoprojekt

BIURO PROJEKTOWANIA I OBSŁUGI INWESTYCJI

temat: Budowa wiaty nr 5 do gromadzenia odpadów stałych oraz rozbiórka istniejącej wiaty  
 Tychy, ul. Zgrzebnicka, dz. nr 3241/99

inwestor: Tyska Spółdzielnia Mieszkaniowa "Zuzanna"  
 Tychy, ul. Zgrzebnicka 35a

trecs: Projekt zagospodarowania terenu

projektant: mgr inż. arch.  
**Witold Kaczmarczyk**  
 upr. nr 642/84

data: 04.2023

nr: 1019  
 proj.: 1019  
 branża: budowlana  
 skala: 1:250  
 nr rysunku: PZ01

podpis: