


Województwo: Śląskie  
 Powiat: m. Tychy  
 Jednostka ewidencyjna: 247701\_1 Tychy  
 Obręb ewidencyjny: 0002 Cielmice  
 Arkusz: 1  
 Działka: 2674/99  
 Miejscowość: Tychy

## MAPA DO CELÓW PROJEKTOWYCH SKALA 1:500

Układ odniesienia: PL-ETRF89, układ wsp. płaskich: PL-2000 strefa 6 (18°), układ wys.: PL-EVRF2007-NH  
 Sekcje mapy: 6.126.29.25.2.1

URZĄD MIASTA TYCHY  
 Wydział Budownictwa  
 ul. Barona 30  
 43-100 Tychy  
 -13-

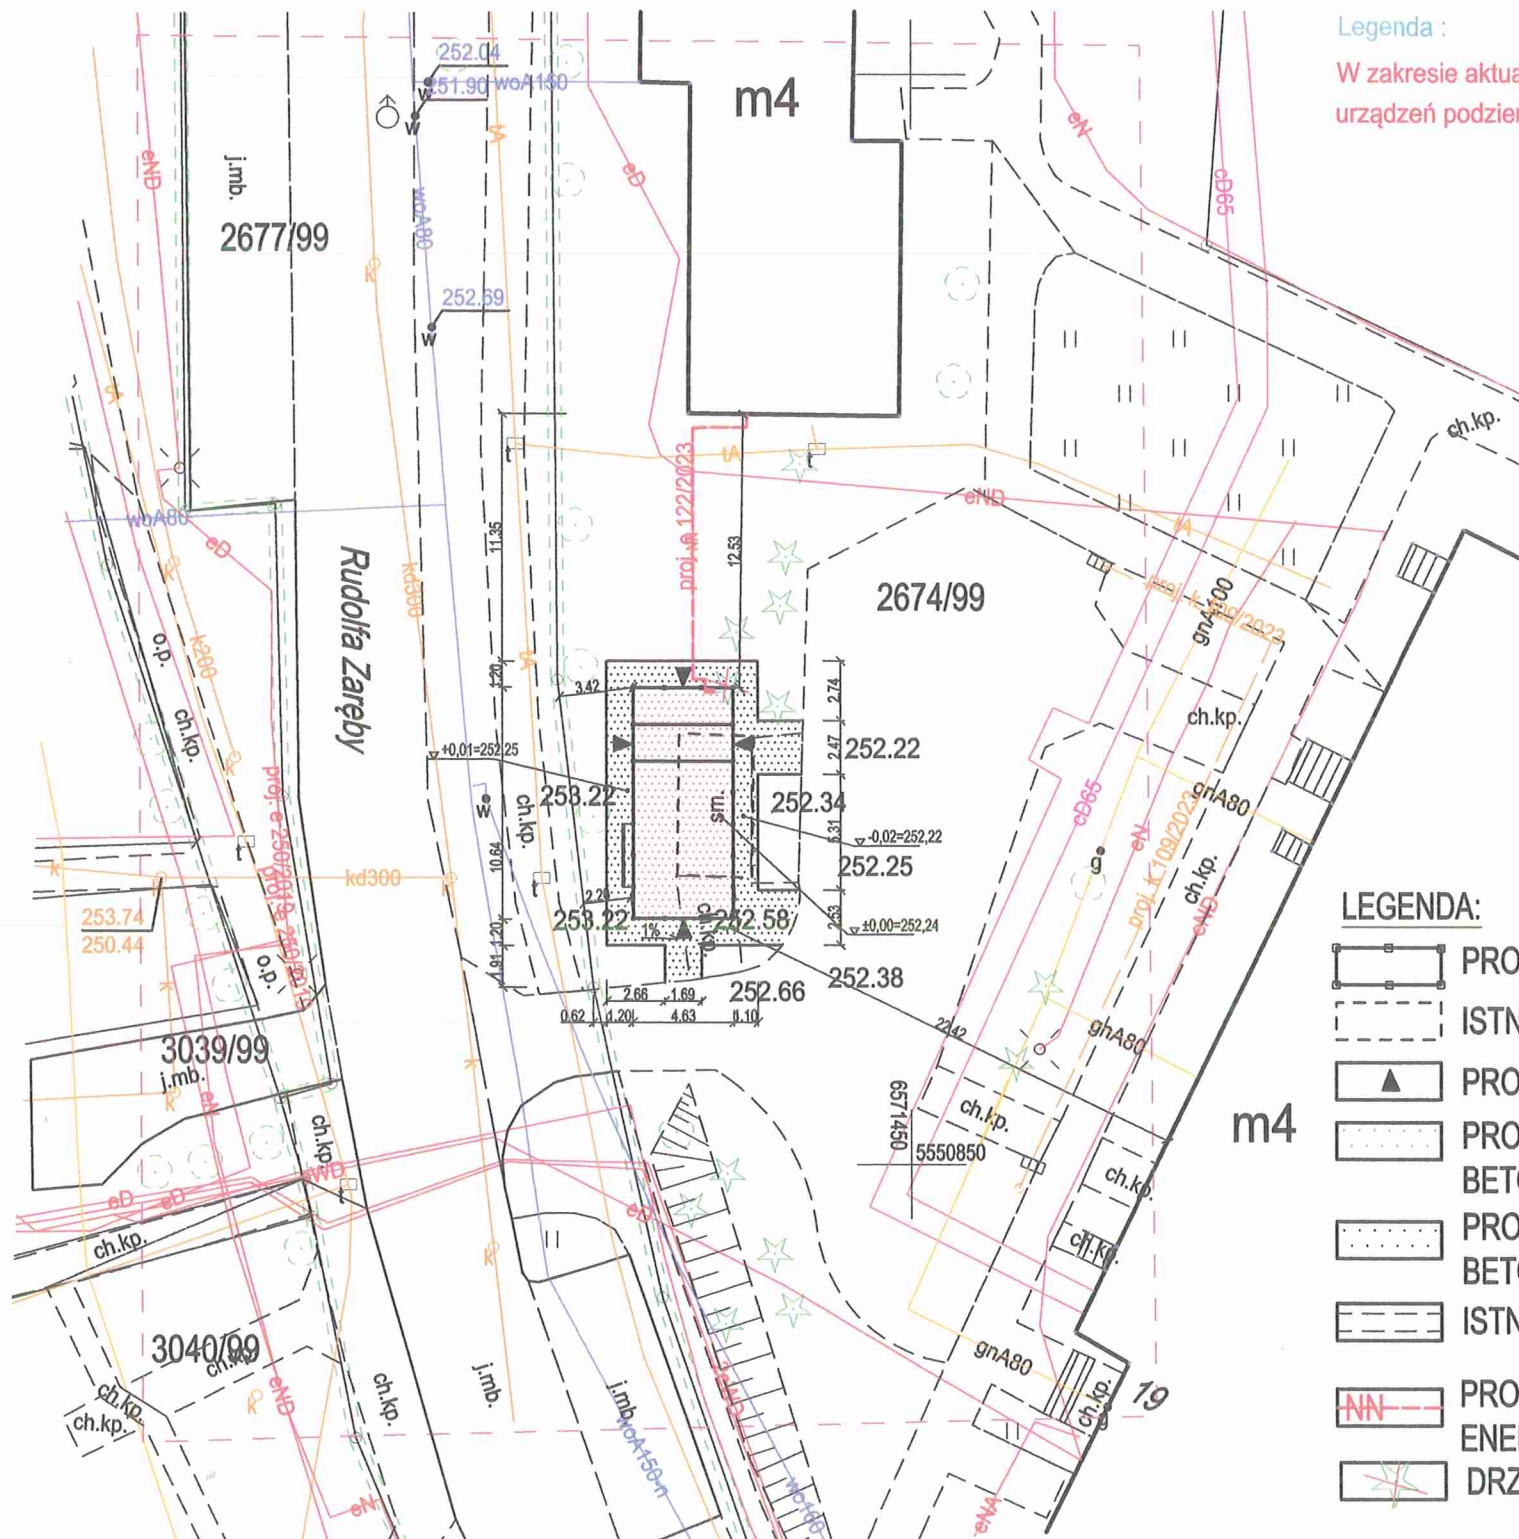

### Legenda :

W zakresie aktualizacji nie wyklucza się istnienia w terenie innych nie wykazanych na niniejszej mapie urządzeń podziemnych, które nie były zgłoszone do inwentaryzacji lub o których brak jest informacji branżowych

1. W zakresie oznaczonym — dokonano aktualizacji treści mapy.
2. Opracowanie wykonano dnia 02.06.2023 na podstawie danych wektorowych udostępnionych przez PODGiK w Tychach uzupełnionych o nowy pomiar w ramach pracy geodezyjnej: GWG-ODGiK.6640.539.2023 objętych licencją numer: GWG-ODGiK.6640.539.2023\_2477\_K05
3. Granice działki, na której planowana jest inwestycja, wniesiono na podstawie:
  - ✕ - operatorów przyjętych do PZGiK
  - ✕ - numerycznej mapy EGIB otrzymanej z PZGiK
  - - bezpośredniego pomiaru w terenie
4. Operat określający przebieg granic:
5. Rzędne terenu z nowego pomiaru podano w układzie : PL-EVRF2007-NH
6. W zakresie oznaczonym — brak MPZP
7. Mapę opracowano w układzie współrzędnych płaskich 2000/6
8. W zakresie aktualizacji — punkty osnowy geodezyjnej klasy I,II,III :
  - - występują, □ - nie występują
9. — służebności gruntowe □ - istnieją □ - brak □ - nie badano
10. Opis istniejących służebności :

### LEGENDA:

- PROJEKTOWANA WIATA
- ISTNIEJĄCA WIATA DO DEMONTAŻU
- PROJEKTOWANE WEJŚCIE DO WIATY
- PROJEKTOWANA NAWIERZCHNIA KOSTKA BETONOWA UNI-ECO
- PROJEKTOWANA NAWIERZCHNIA KOSTKA BETONOWA BRUKBET PROMENADA GR. 6,5CM
- ISTNIEJĄCE UTWARDZENIE DO ROZBIÓRKI
- PROJEKTOWANA WEWNĘTRZNA INSTALACJA ENERGII ELEKTRYCZNEJ
- DRZEWO DO WYCINKI

# bipoprojekt

BIURO PROJEKTOWANIA I OBSŁUGI INWESTYCJI

temat: Budowa wiaty nr 10 do gromadzenia odpadów stałych oraz rozbiórka istniejącej wiaty Tychy, ul. Zaręby, dz. nr 2674/99

inwestor: Tyska Spółdzielnia Mieszkaniowa "Zuzanna" Tychy, ul. Zgrzebnioka 35a

tresc: Projekt zagospodarowania terenu

projektant: mgr inż. arch.  
**Witold Kaczmarczyk**  
 upr. nr 642/84

podpis:

data: 04.2023

nr proj: 1024

branza: budowlana

skala: 1:500

nr rysunku: PZ01

ZA ZGODNOŚĆ Z ORYGINAŁEM  
 MAPY DO CELÓW PROJEKTOWYCH: