

bipoprojekt

BIURO PROJEKTOWANIA I OBSŁUGI INWESTYCJI

temat: Budowa wiaty nr 3 do gromadzenia odpadów stałych oraz rozbiórka istniejącej wiaty Tychy, ul. Zaręby dz. nr 3241/99


inwestor: Tyska Spółdzielnia Mieszkaniowa "Zuzanna" Tychy, ul. Zgrzebnicka 35a

treść: Szczegół zagospodarowania terenu

projektant: mgr inż. arch. Witold Kaczmarczyk upr. nr 44204	podpis:	data: 04.2023
nr 1017	branża: budowlana	nr rysunku: PZ02
proj: 1017	skala: 1:250	

LEGENDA:

- PROJEKTOWANA WIATA
- ISTNIEJĄCA WIATA DO DEMONTAŻU
- PROJEKTOWANE WEJŚCIE DO WIATY
- REMONT - WYMIANA NAWIERZCHNI Z PŁYT BETONOWYCH NA KOSTKĘ BETONOWĄ UNI-ECO
- REMONT - WYMIANA NAWIERZCHNI Z PŁYT BETONOWYCH NA KOSTKĘ BETONOWĄ BRUKBET PROMENADA GR. 6,5CM
- ISTNIEJĄCE UTWIARDZENIE DO ROZBIÓRKI
- PROJEKTOWANA WEWNĘTRZNA INSTALACJA ENERGII ELEKTRYCZNEJ

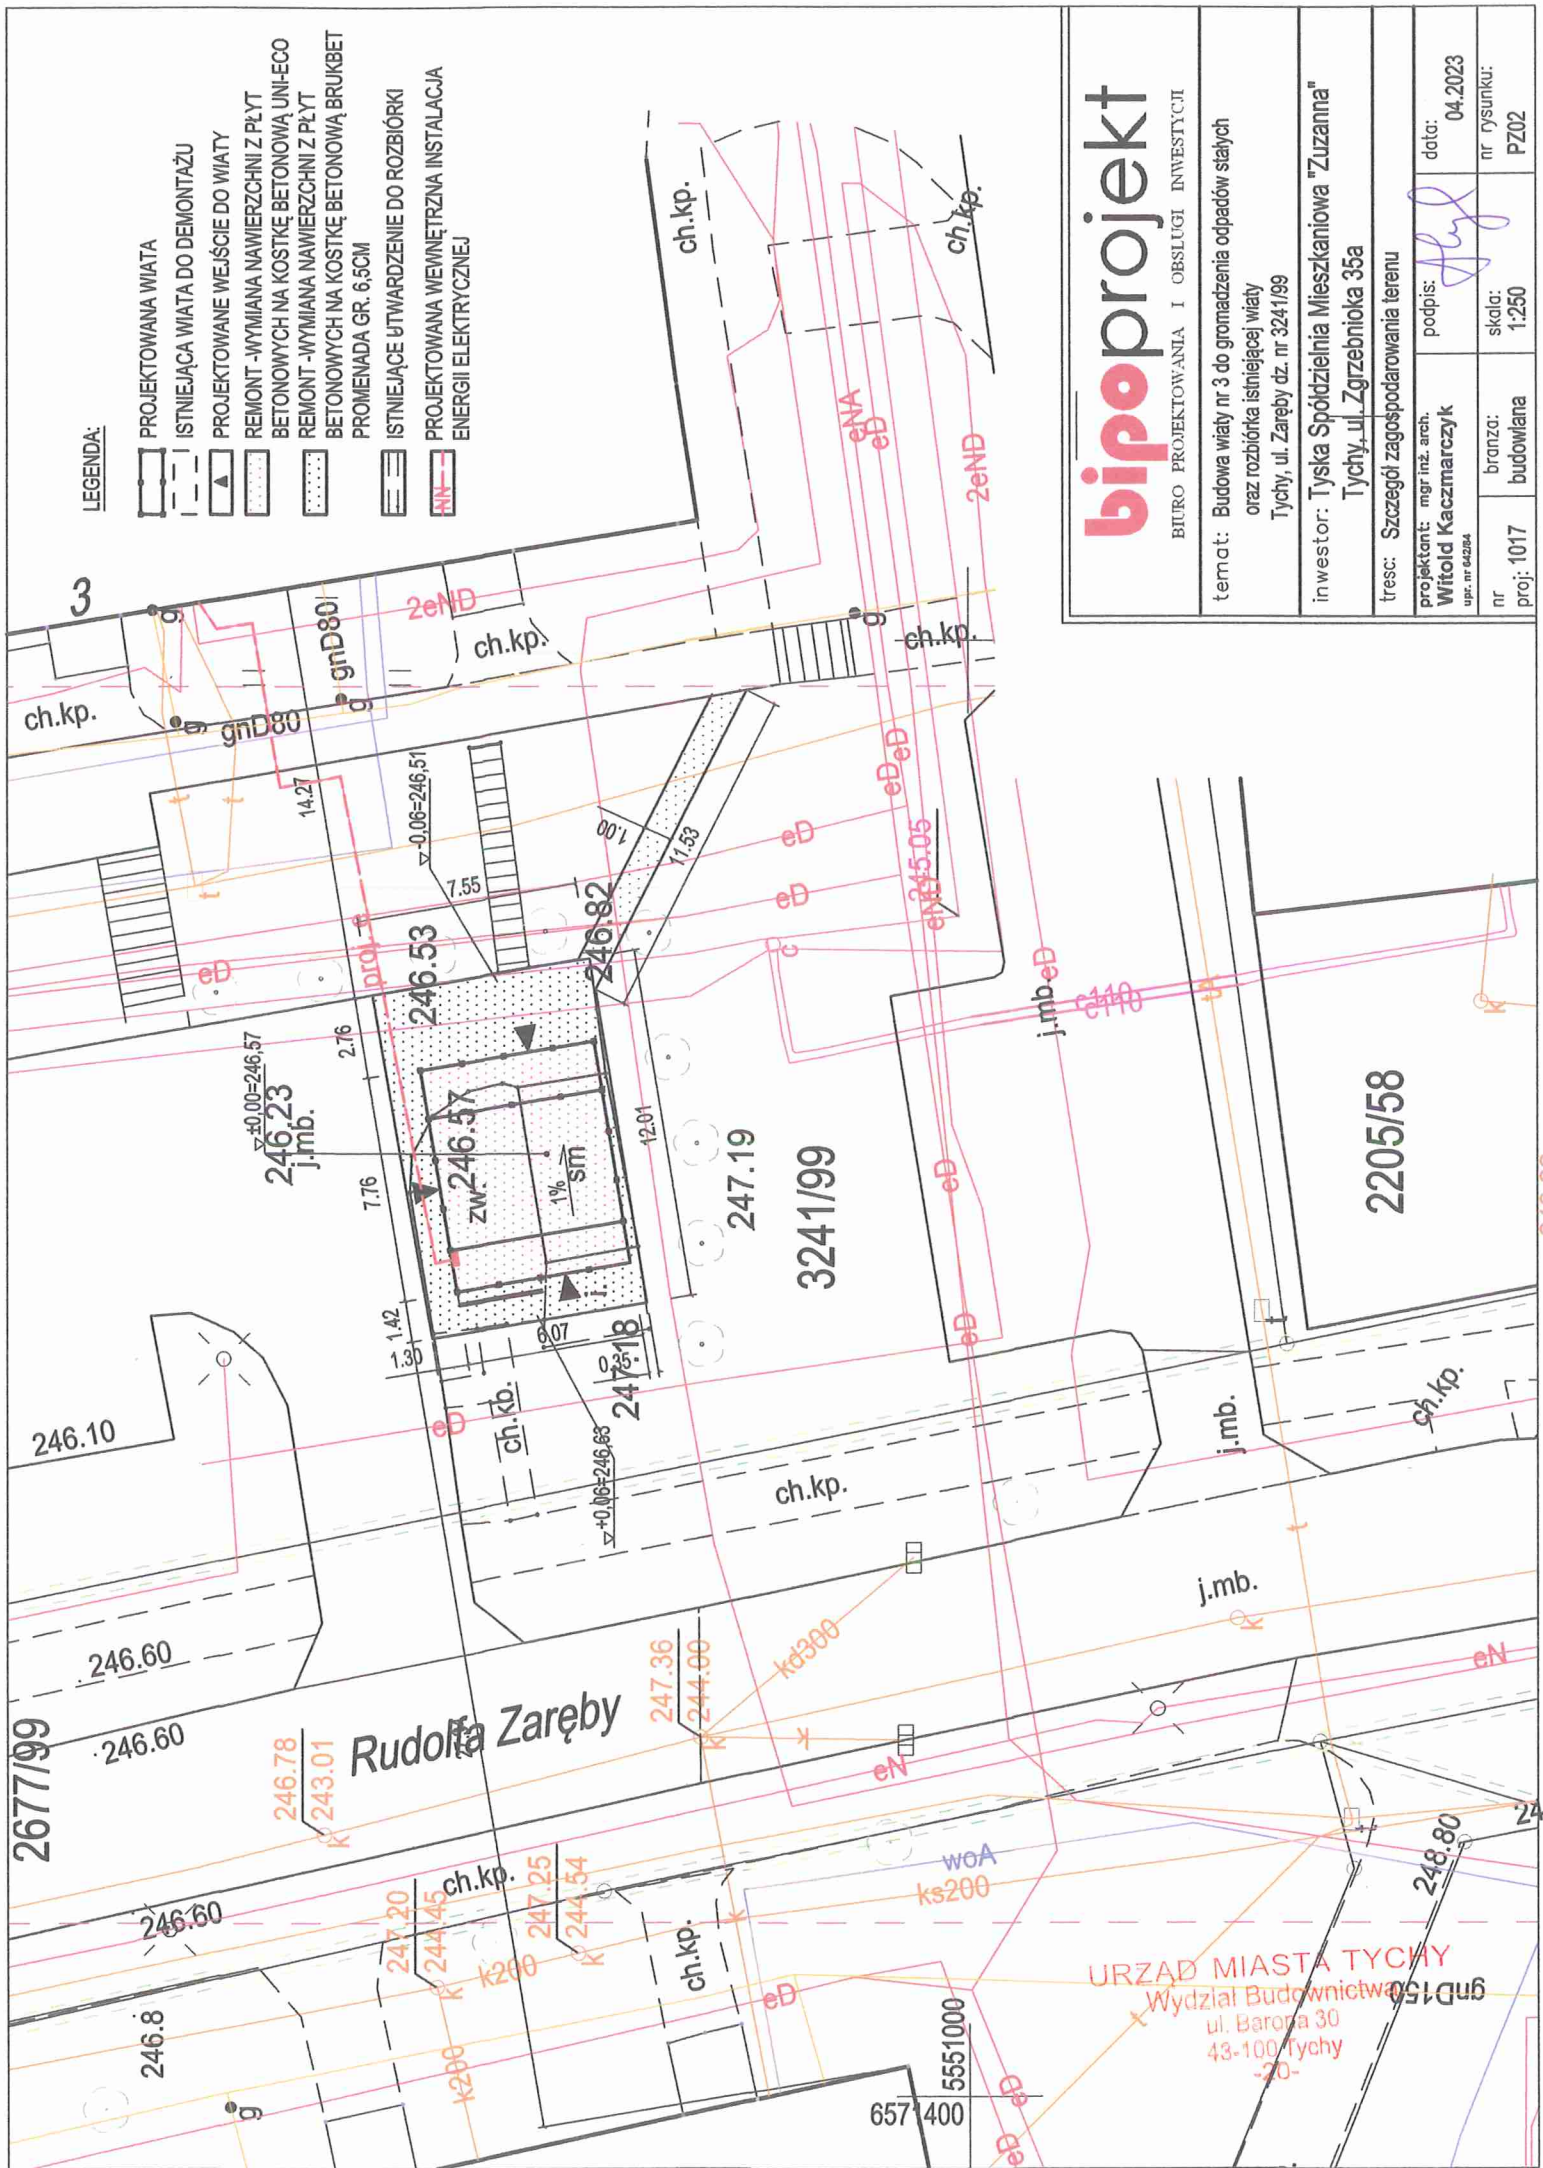

URZĄD MIASTA TYCHY
Wydział Budownictwa
ul. Barona 30
43-100 Tychy
-20-