




URZĄD MIASTA TYCHY
Wydział Budownictwa
ul. Barona 30
43-100 Tychy
-13-

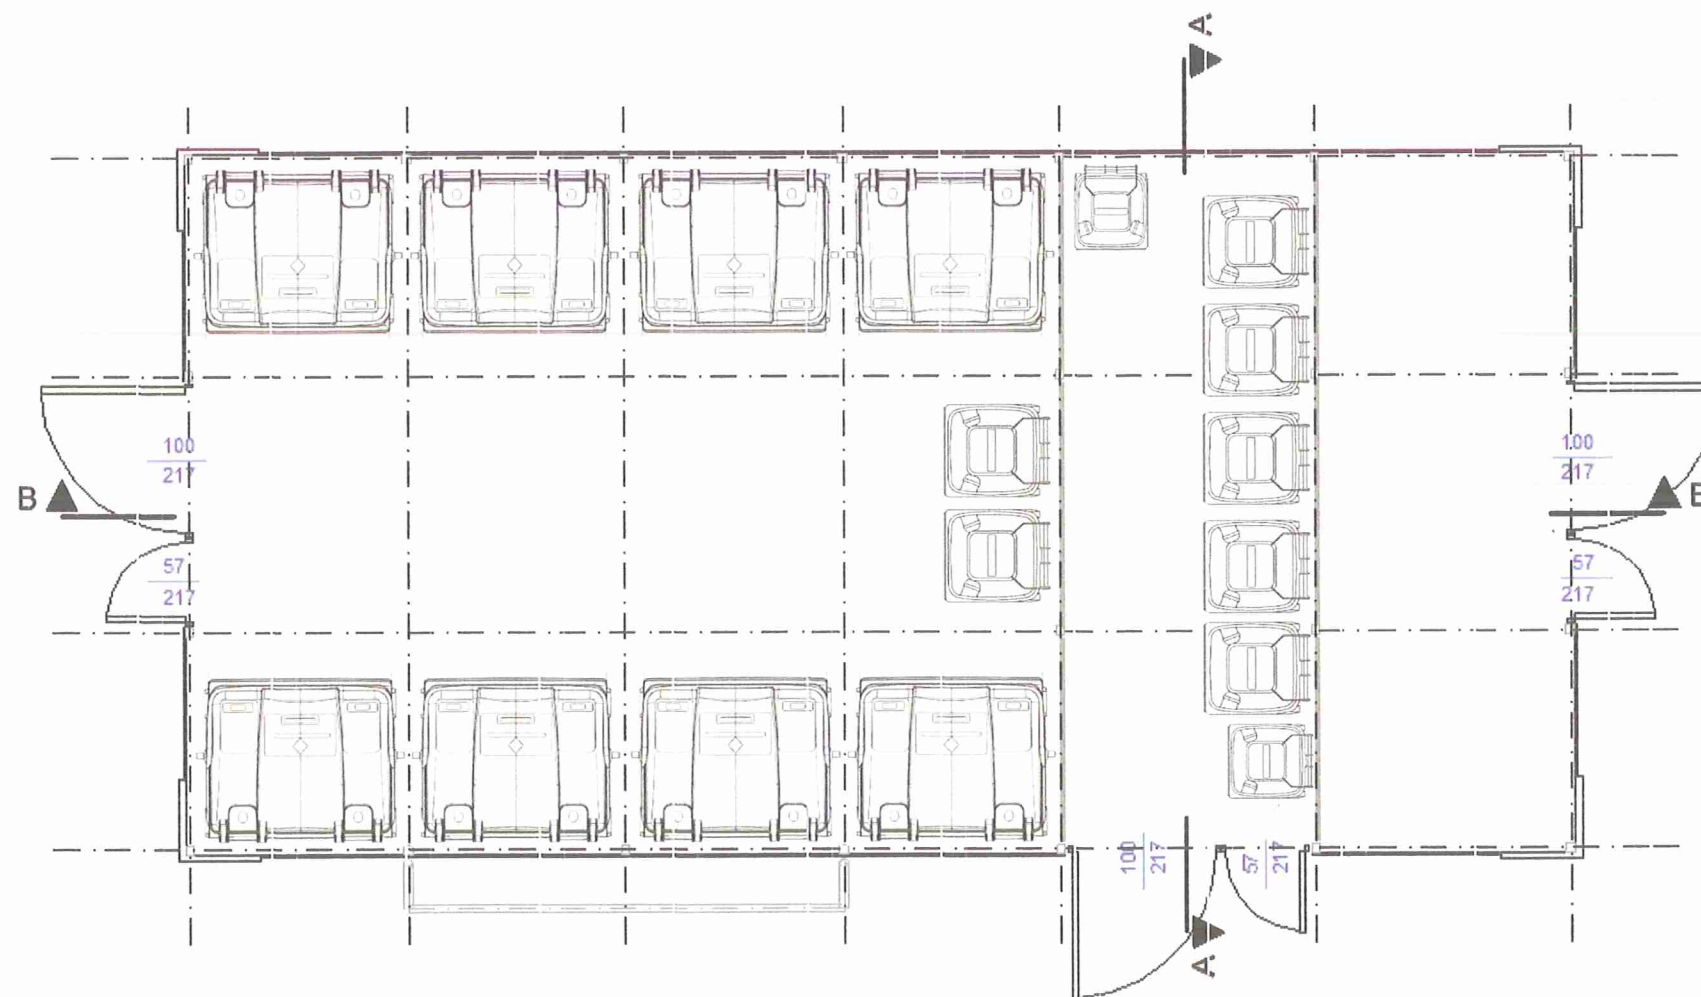

pcjemnik na odpady 120 l.

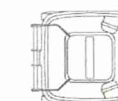

pcjemnik na odpady 240 l.

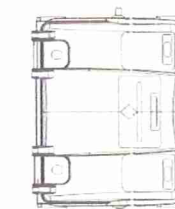

kontener na odpady 1100 l.

UWAGI DODATKOWE:

1. Rysunek rozpatrywać łączn e z pozostałymi rysunkami architektury
2. Rysunek rozpatrywać łączn e z rysunkami konstrukcji
3. Rysunek rozpatrywać łączn e z rysunkami pozostałych branż
4. Detale konstrukcyjne pokaz ano w części konstrukcyjnej


bipoprojekt

BIURO PROJEKTOWANIA I OBSŁUGI INWESTYCJI

obiekt: Budowa wiaty nr 4 do gromadzenia odpadów stałych oraz rozbiórka istniejącej wiaty Tychy ul. Zgrzebnicka, działka nr 3241/99

treść rysunku: Rzut parteru - układ pojemników

inwestor: Tyska Spółdzielnia Mieszkaniowa "Zuzanna" 43-100 Tychy ul. Zgrzebnicka 35a

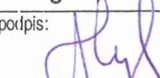projektant: mgr inż. arch. **Witold Kaczmarczyk** Jpr. nr 462/84
podpis: 
data: 04. 2023

nr projektu: 1018 branża: architektoniczna skala: 1: 50 nr rysunku A 09