

Województwo: Śląskie
 Powiat: m. Tychy
 Jednostka ewidencyjna: 247701_1 Tychy
 Obręb ewidencyjny: 0002 Cielmice
 Arkusz: 1
 Działka: 2675/99
 Miejscowość: Tychy

MAPA DO CELÓW PROJEKTOWYCH SKALA 1:500

Układ odniesienia: PL-ETRF89, układ wsp. płaskich: PL-2000 strefa 6 (18°), układ wys.: PL-EVRF2007-NH
 Sekcje mapy: 6.126.29.25.2.4

URZĄD MIASTA TYCHY
 Wydział Budownictwa
 Niniejszy projekt zagospodarowania

*budowlany w tym zagospodarowanie
 odpadów w składowisku w Sławkowskiej
 ul. 28.75/19*

został zatwierdzony decyzją
 269/1023 z dnia 14.11.2023
 zriek 146.640.185.023.19

Legenda:

W zakresie aktualizacji nie wykluca się istnienia w terenie innych nie wykazanych na niniejszej mapie urządzeń podziemnych, które nie były zgłoszone do inwentaryzacji lub o których brak jest informacji

1. W zakresie oznaczonym — dokonano aktualizacji treści mapy.
2. Opracowanie wykonano dnia 09.06.2023 na podstawie danych wektorowych udostępnionych przez PODGIK w Tychach uzupełnionych o nowy pomiar w ramach pracy geodezyjnej: objętych licencją numer: GWG-ODGIK.6640.532.2023_2410_K05
3. Granice działki, na której planowana jest inwestycja, wniesiono na podstawie:
 - X - operatów przyjętych do PZGIK
 - X - numeryczne mapy E538 otrzymanej z PZGIK
 - - bezpośredniego pomiaru w terenie
4. Operat określający przebieg granic:
5. Rzędne terenu z nowego pomiaru podane w układzie : PL-EVRF2007-NH
6. W zakresie oznaczonym — brak MPZP
7. Mapę opracowano w układzie współrzędnych płaskich 2000/6
8. W zakresie aktualizacji — punkty osnowy geodezyjnej klasy I,II,III :
 - - występują, □ - nie występują
9. — służebności gruntowe □ - istnieją □ - brak □ - nie badano
10. Opis istniejących służebności:

ZA ZGODNOŚĆ Z ORYGINALEM MAPY DO CELÓW PROJEKTOWYCH:

mgr inż. arch. Witold Kaczmarczyk
 Uprawnienia budowlane do projektowania w specjalności architektonicznej nr ewid.: 462/84

TRAWNIK DO
 WYKONANIA

PROJEKTOWANA WIATA

ISTNIEJĄCA WIATA DO DEMONTAŻU

PROJEKTOWANE WEJŚCIE DO WIATY

REMONT NAWIERZCHNI -WYMIANA

NAWIERZCHNI Z PŁYT BETONOWYCH NA

KOSTKĘ BETONOWĄ UNI-ECO

REMONT NAWIERZCHNI -WYMIANA

NAWIERZCHNI Z PŁYT BETONOWYCH NA

KOSTKĘ BETONOWĄ BRUKBET

PROMIENADA GR. 6,5CM

ISTNIEJĄCE CHODNIKI DO ZACHOWANIA


ISTNIEJĄCE UTWARDZENIE DO

ROZBIÓRKI

PROJEKTOWANA WEWNĘTRZNA

INSTALACJA ENERGII ELEKTRYCZNEJ

DRZEWO DO WYCINKI

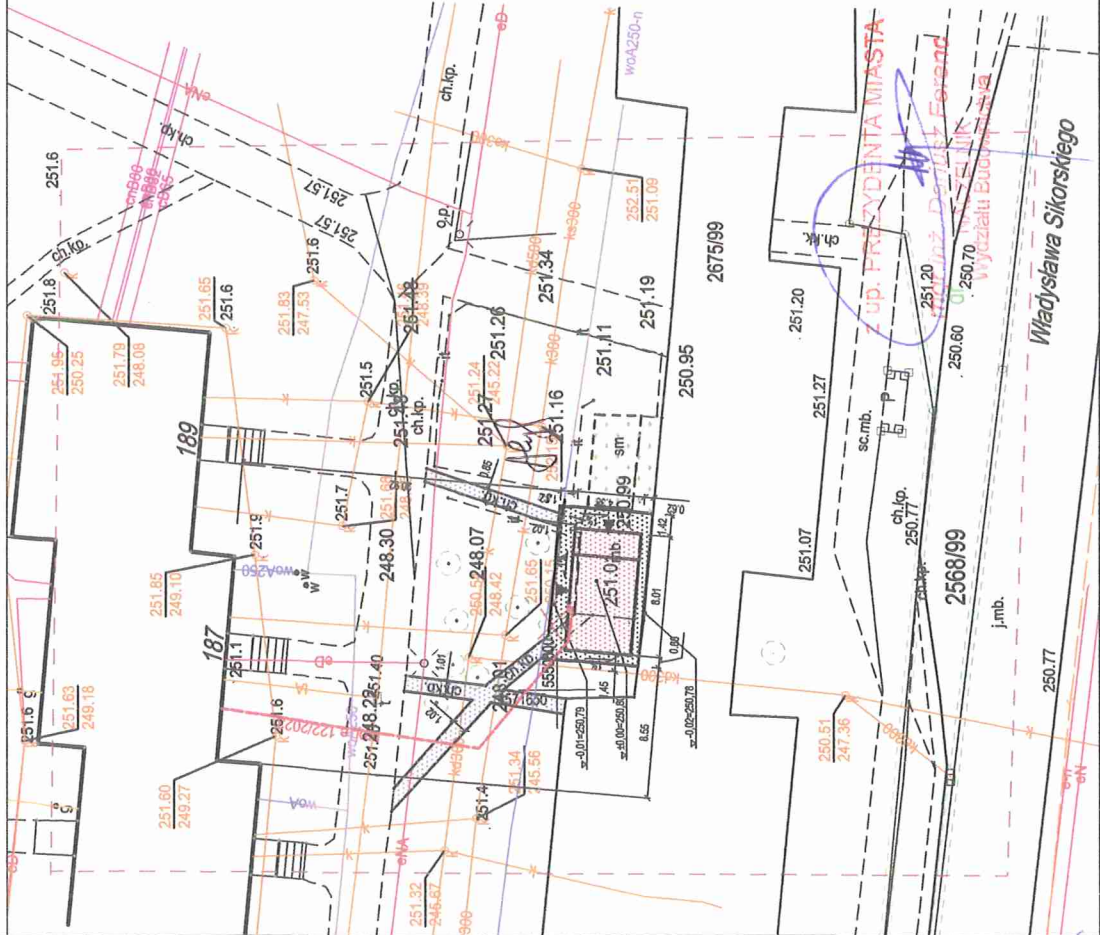

bipoprojekt

BIURO PROJEKTOWANIA I OBSŁUGI INWESTYCJI

temat: Budowa wiaty nr 21 do oznaczenia odpadów stałych

Tychy, ul. Sikorskiego, dz. nr 2675/99

inwestor: Tyska Spółdzielnia Mieszaniowa "Zuzanna"
 Tychy, ul. Zgrzeblińska 35a

trac: Projekt zagospodarowania terenu

projektant: mgr inż. arch.

Witold Kaczmarczyk

upr. nr 64294

podpis:

branda:

nr

proj: 1035

data:

04.2023

nr rysunku:

PZ01

sklad:

1:500

sklad:

1:500