


NAMIE: 27x14 WYPROWADZONY
 POD STROPEM PŁYNIC ZABEZPIECZONY
 SIATKĄ DRUCIANĄ

ZŁĄCZE ELEKTRYCZNE TYP 2
 SZER 10m WYS 60cm

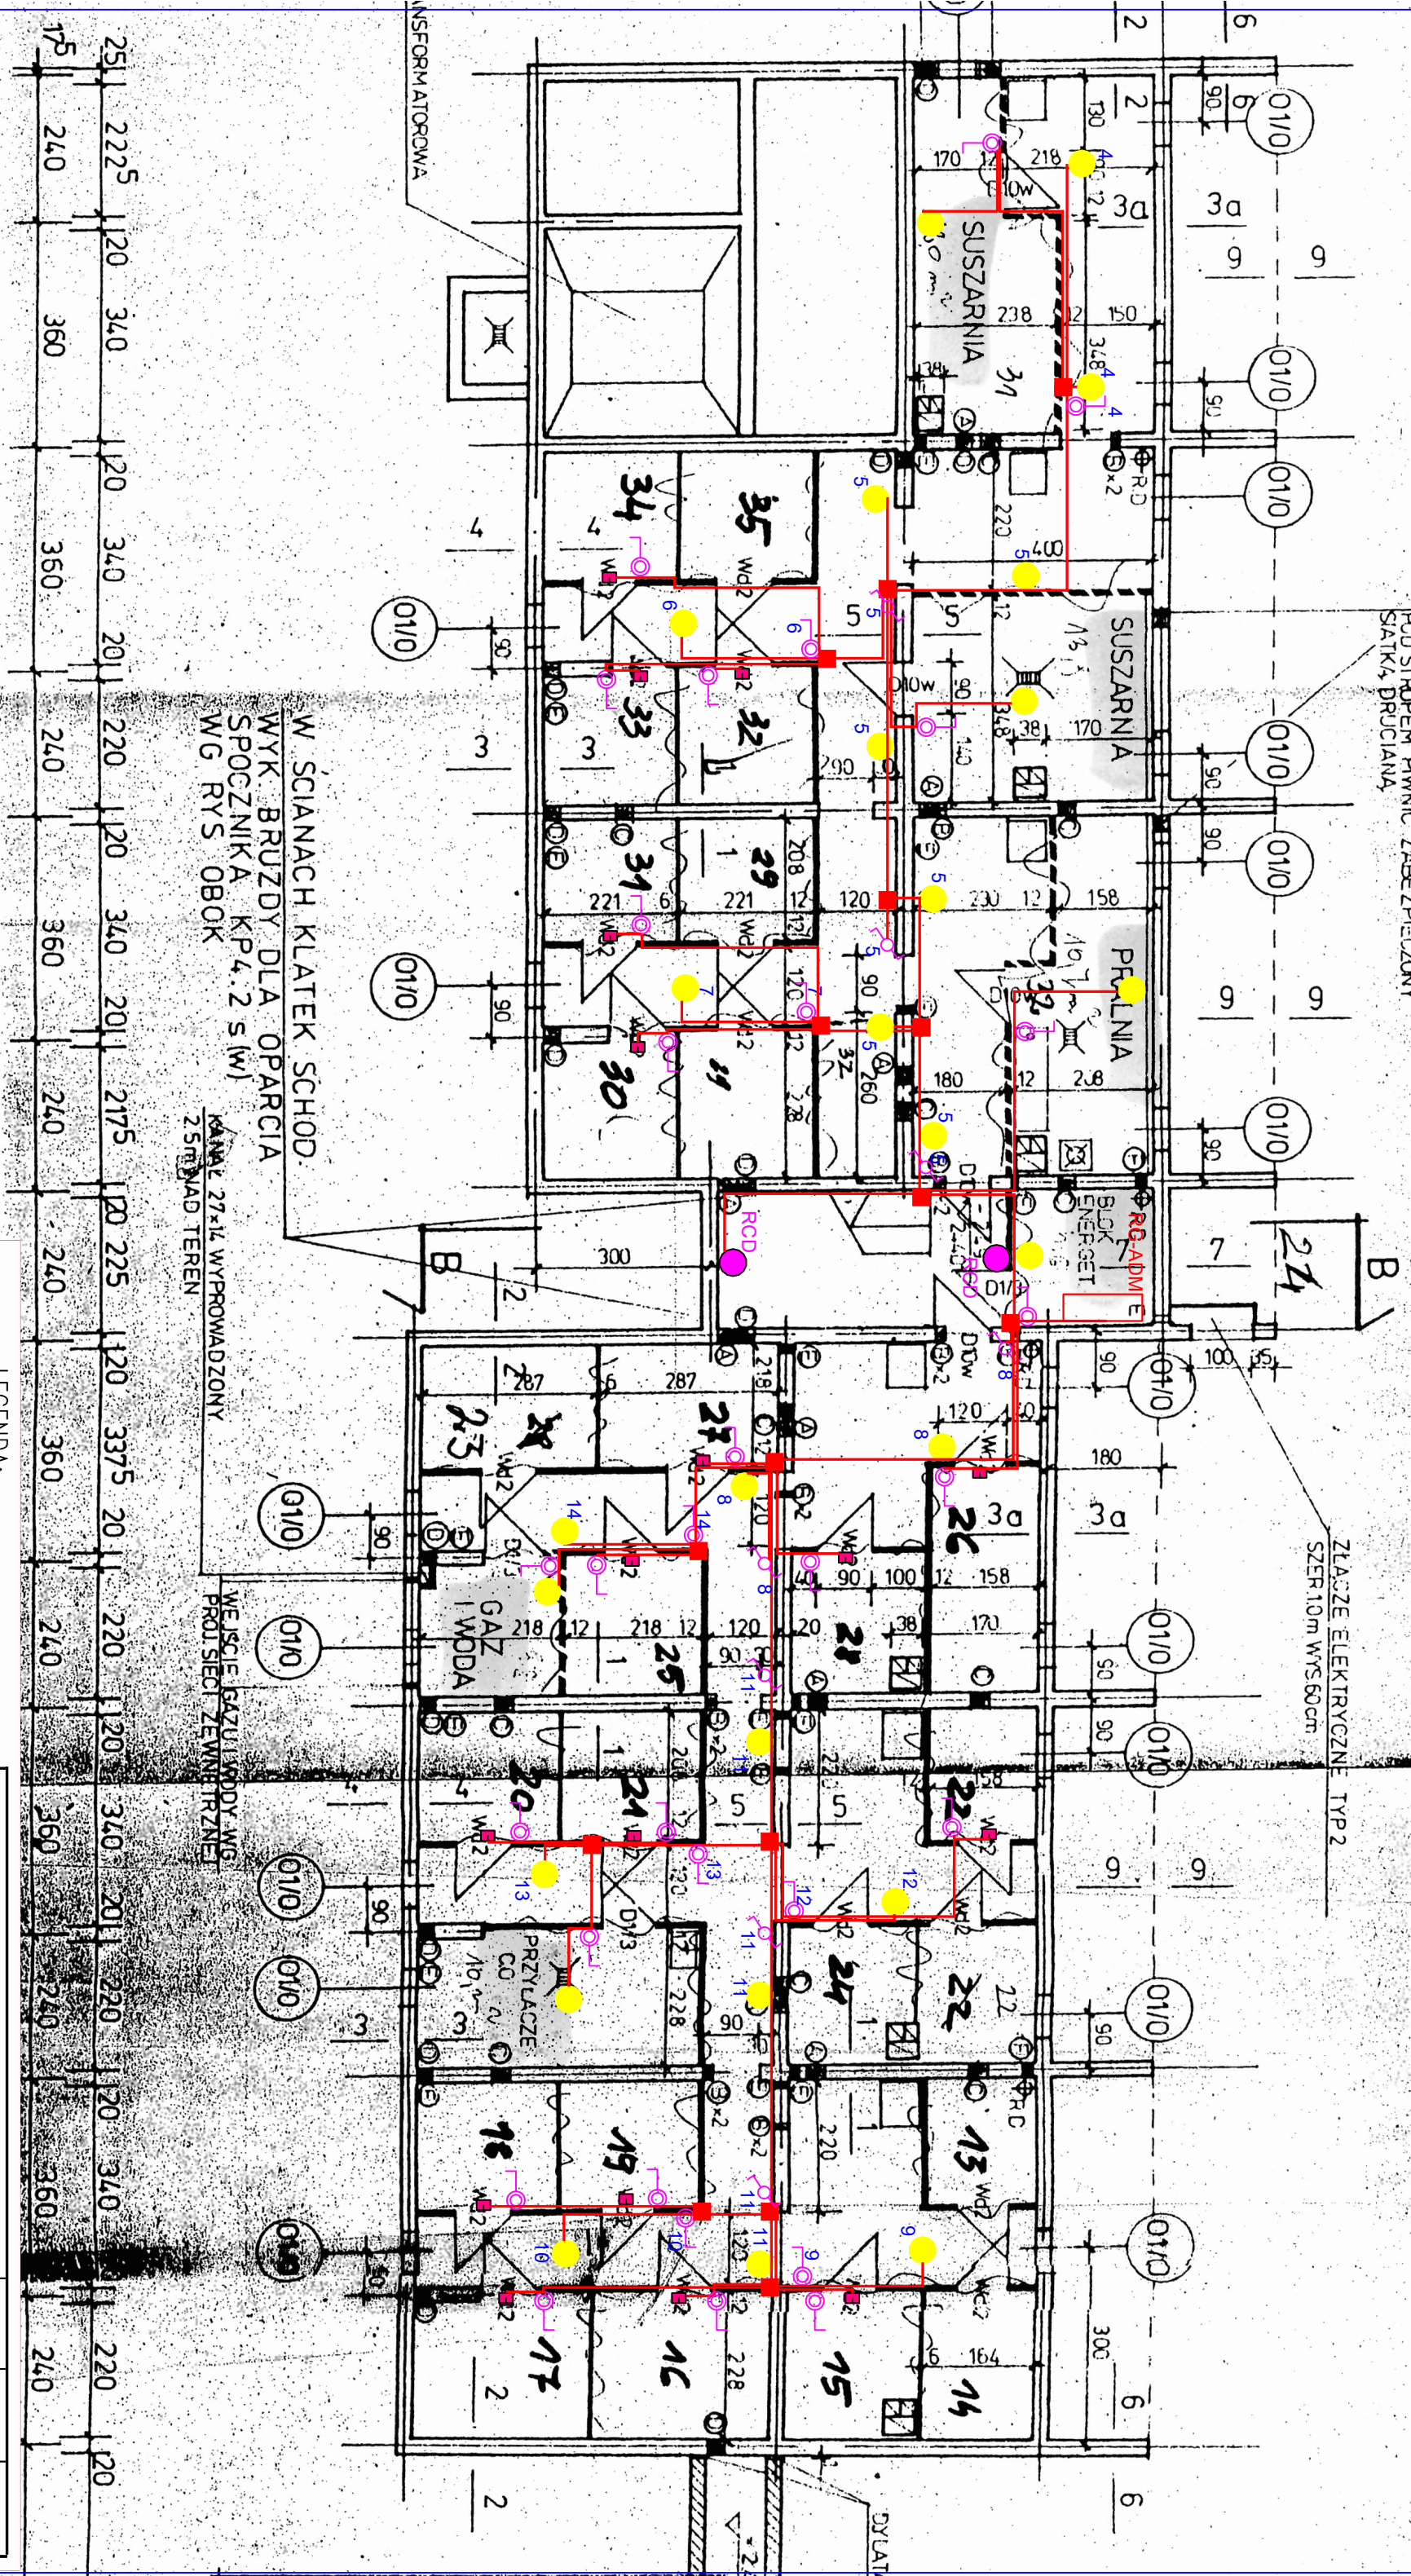

W ŚCIANACH KLATEK SCHOD.
 WYK. BRUZDY DLA OPARCIA
 SPOCZNIKA KP4.2 S (W)
 WG RYS OBOK

KANAL 27x14 WYPROWADZONY
 Z 5M NAD TEREN

WŁOCIE GAZU I WODY WG
 PROJ. SIĘCI ZEWNĘTRZNEJ

LEGENDA:

- łącznik pojedynczy hermetyczny IP44 n.t.
- łącznik schodowy n.t.
- PLAFON LED 16W 230V IP44, IK10, II, np. CAMEA LED
- PLAFON LED 16W 230V IP44, IK10, II, np. CAMEA LED (z czujnikiem ruchu)
- puszka instalacyjna n.t. (6-dławikowa)
- OPRAWA LED 5W 230V IP44, IK06, I - (komórki lokat.) np. DAISY_LED_TORTIES

		SKALA	DATA	NR RYS.
Ligonja 31, 44-361 Turza Śląska nr. sekcji: 240/2477 projekt: 2023/23				
OBIEKT	BUDYNEK WIELORODZINNY	PROJEKTOWIL	mgr inż. Marcin Front	
NAZWA PROJEKTU	PROJEKT BUDOWLANO-WYKONAWCZY WNIAMY INSTALACJI ELEKTRYCZNEJ	nr upr.	SLK/3640/PWOE/11	
RYSUJĄCY	RYSUJĄCY			
INWESTOR	Tyska Spółdzielnia Mieszkaniowa "Zuzanna", Tychy 43-100, ul. Zagrzebnioka 35A			
LOKALIZACJA	Tychy, 43-100, ul. Zapolskiej 24			