


ZŁĄCZE ELEKTRYCZNE TYP 2  
SZER. 1,0m WYS. 60cm

ZŁĄCZE ELEKTRYCZNE TYP 1  
SZER. 1,0m WYS. 60cm

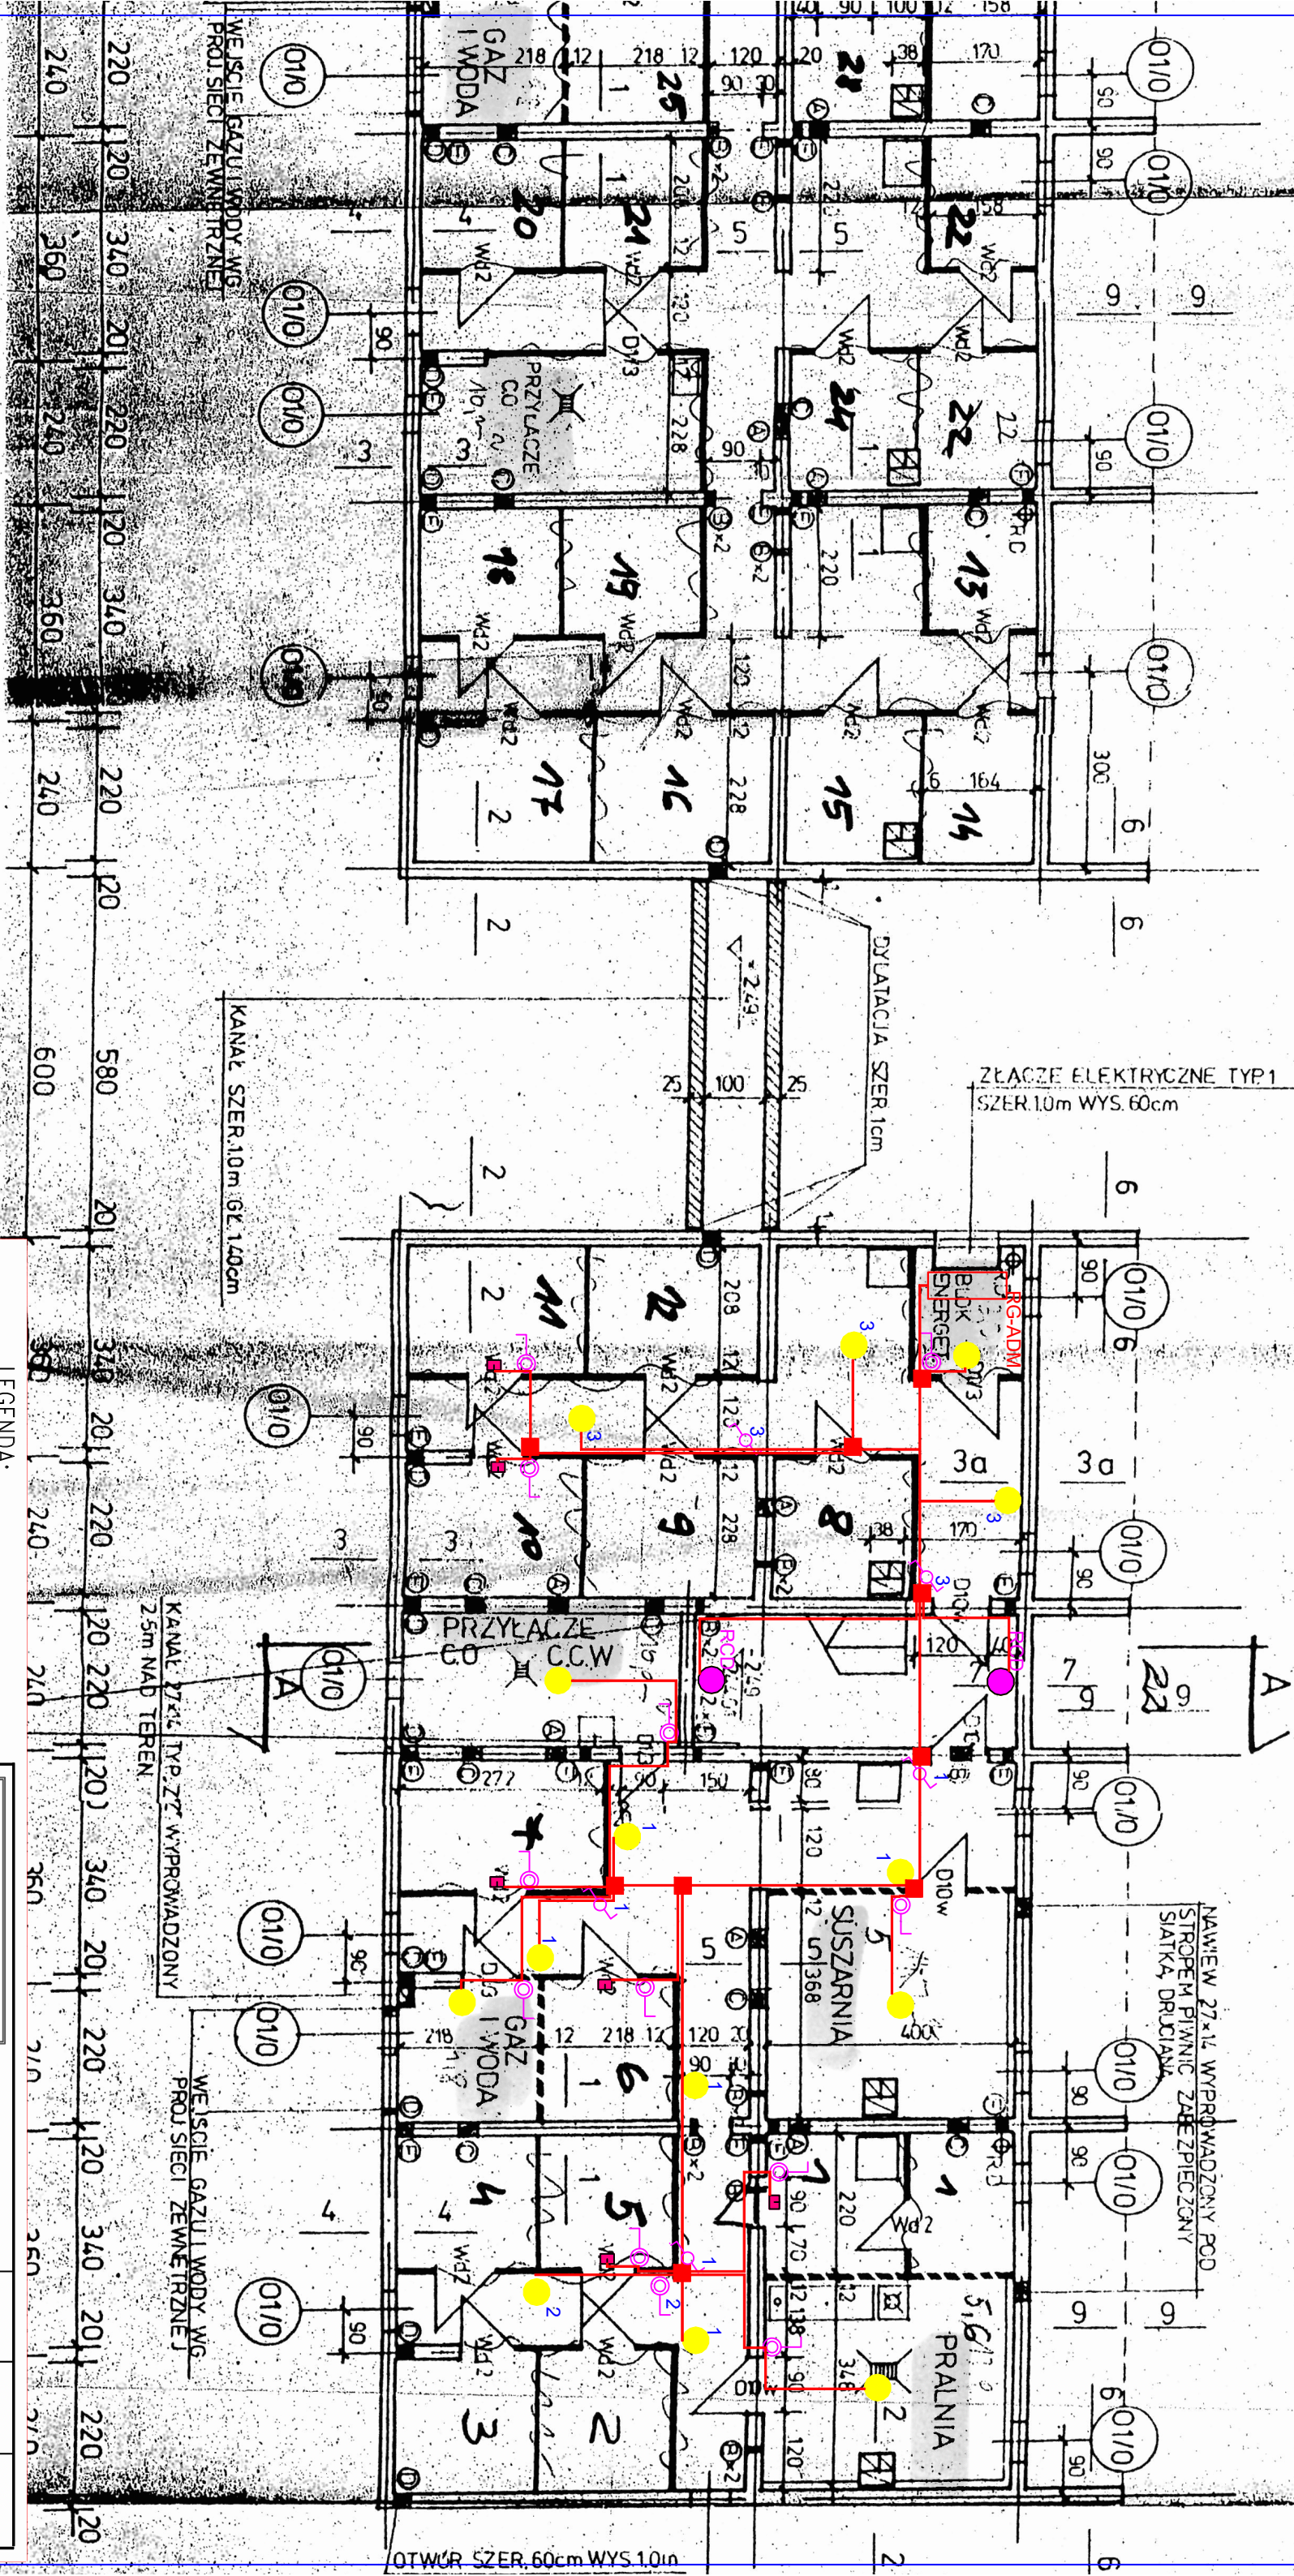

LEGENDA:

- łącznik pojedynczy hermetyczny IP44 n.t.
- łącznik schodowy n.t.
- PLAFON LED 16W 230V IP44, IK10, II, np. CAMEA LED (z czujnikiem ruchu)
- puszka instalacyjna n.t. (6-dławikowa)
- OPRAWA LED 5W 230V IP44, IK06, I (komorki lokat.) np. DAISY\_LED\_TORTIES

**PROKADIA**

Ligonia 3H, 44-351 Turza Śląska  
nr: 50202020, Regon: 140505775  
projekt@prokadia.pl

OBIEKT	BUDYNEK WIELORODZINNY	PROJEKTOWAŁ	mgr inż. Marcin Tronl
NAZWA PROJEKTU	PROJEKT BUDOWLANO-WYKONAWCZY WMIANY INSTALACJI ELEKTRYCZNEJ	nr upr. SLK/3640/PWOE/11	
RYSUJEK			
PLAN INSTALACJI ELEKTRYCZNEJ (oswieceniowej) - RZUT PIWNIC			
INWESTOR	Tyska Spółdzielnia Mieszkaniowa "Zuzanna", Tychy 43-100, ul. Zęrzębnicka 35A		
LOKALIZACJA	Tychy, 43-100, ul. Zapolskiej 22		

SKALA	DATA	NR RYS.
	03.2023	E-01

64