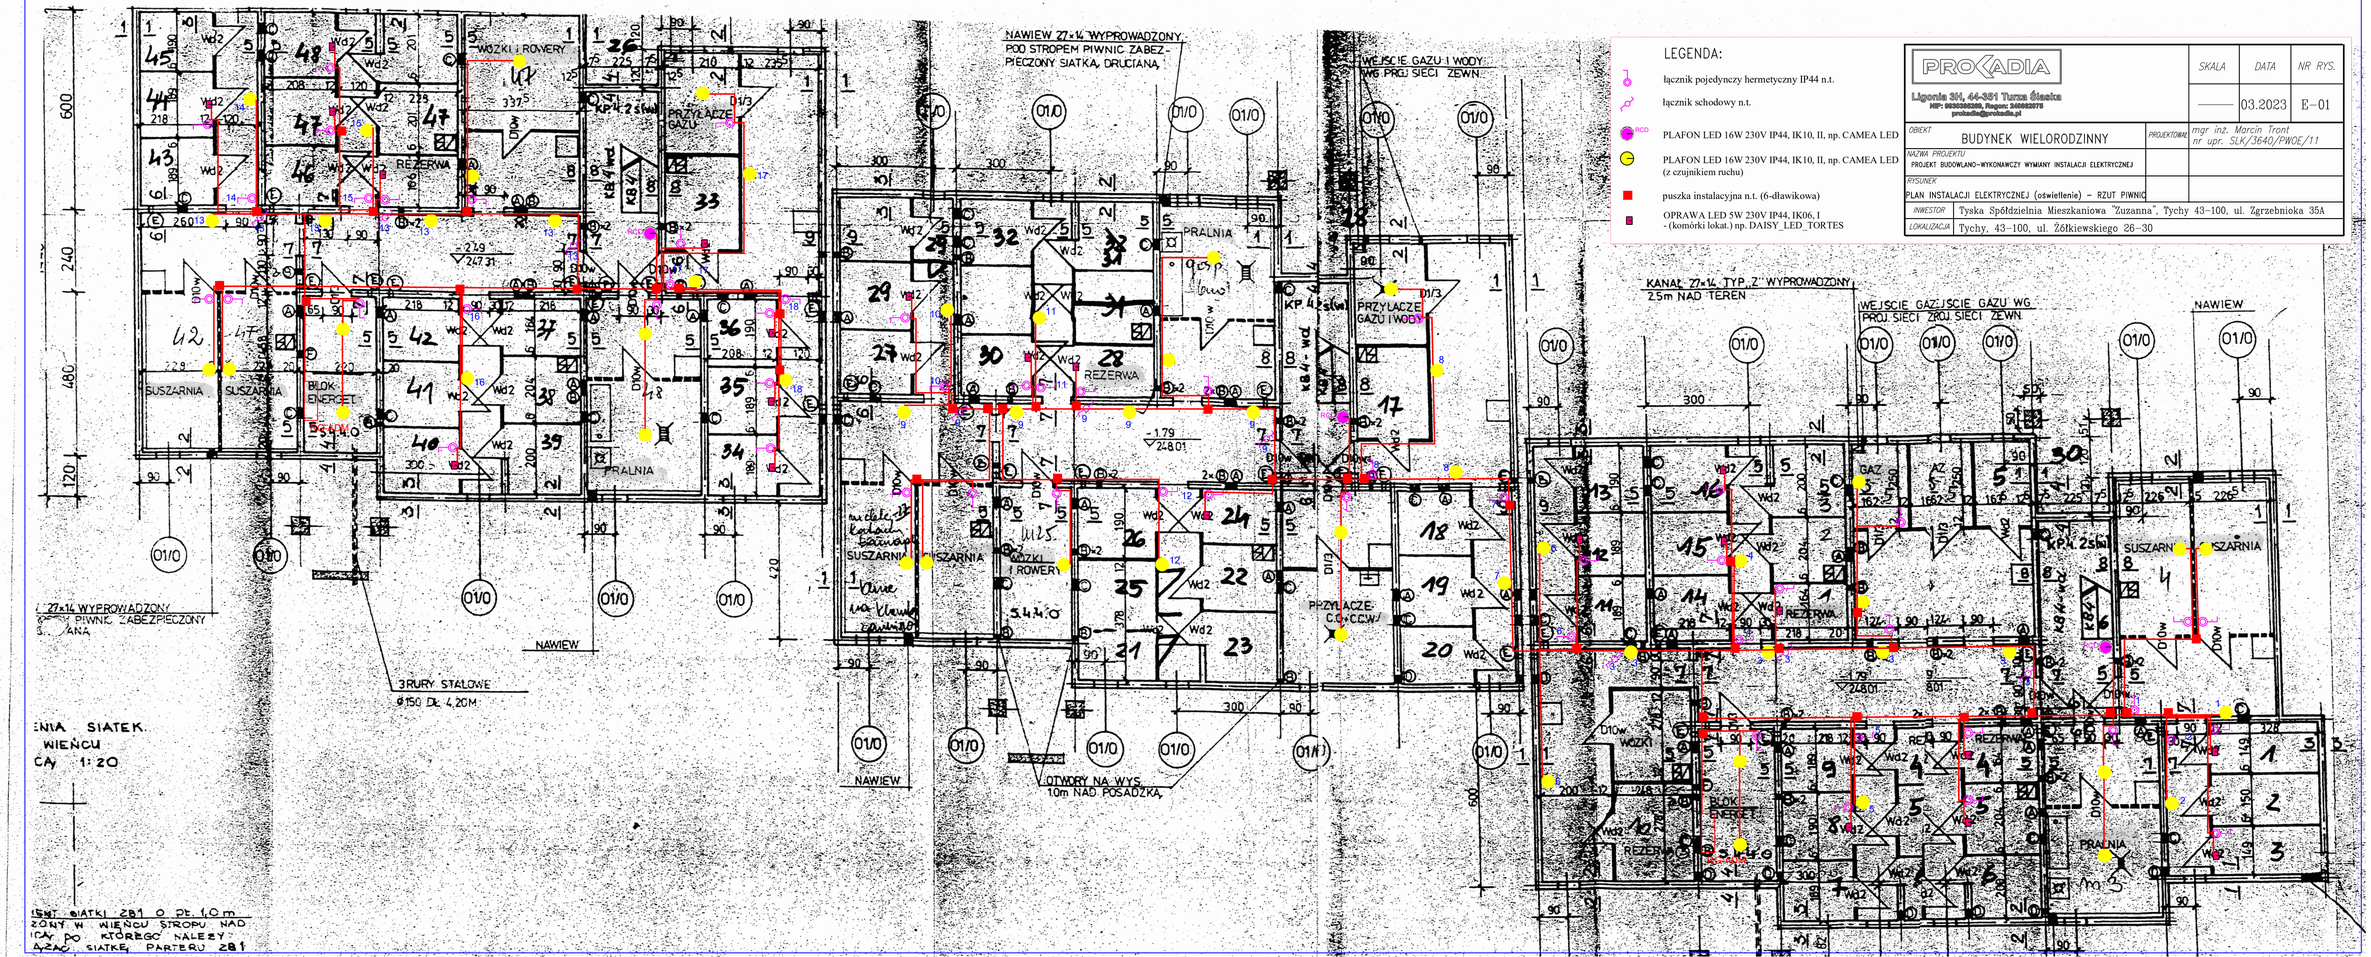
NAWIEW 27×14 WYPROWADZONY POD STROPEM PIWNIC ZABEZPIECZONY SIATKĄ DRUCIANĄ
WEJŚCIE GAZU I WODY WG PROJ SIECI ZEWN.
KANAŁ 27×14 TYP. Z WYPROWADZONY 2,5m NAD TEREN
WEJŚCIE GAZU/JŚCIE GAZU WG PROJ SIECI ZEWN.
NAWIEW
3 RURY STALOWE Ø150 DŁ. 4,20M
OTWORY NA WYS. 10m NAD POSADZKĄ
WÓZKI I ROWERY
PRZYŁĄCZE GAZU
PRZYŁĄCZE GAZU I WODY
PRZYŁĄCZE C.O.+CCW
REZERWA
SUSZARNIA
BLOK ENERGET.
PRALNIA
GAZ
KP 4,25(w)
K8/4 wd
K8/2
D1/3
D10w
01/0
LEGENDA:
łącznik pojedynczy hermetyczny IP44 n.t.
łącznik schodowy n.t.
PLAFON LED 16W 230V IP44, IK10, II, np. CAMEA LED
PLAFON LED 16W 230V IP44, IK10, II, np. CAMEA LED (z czujnikiem ruchu)
puszka instalacyjna n.t. (6-dławikowa)
OPRAWA LED 5W 230V IP44, IK06, I - (komórki lokat.) np. DAISY_LED_TORTES
PROKADIA
Ligonia 3H, 44-351 Turza Śląska
NIP: 9690362280, Regon: 360862079
prokadia@prokadia.pl
SKALA
DATA
NR RYS.
03.2023
E-01
OBIEKT
BUDYNEK WIELORODZINNY
PROJEKTOWAŁ
mgr inż. Marcin Tront
nr upr. SLK/3640/PWOE/11
NAZWA PROJEKTU
PROJEKT BUDOWLANO-WYKONAWCZY WYMIANY INSTALACJI ELEKTRYCZNEJ
RYSUNEK
PLAN INSTALACJI ELEKTRYCZNEJ (oświetlenie) – RZUT PIWNIC
INWESTOR
Tyska Spółdzielnia Mieszkaniowa "Zuzanna", Tychy 43-100, ul. Żgrzebnioka 35A
LOKALIZACJA
Tychy, 43-100, ul. Żółkiewskiego 26-30