



U=400/230V  
 SZYBKE WYŁĄCZENIE  
 UKŁAD SIECI TN-C-S  
 Pi=1,8 kW

## Proj Tablica TB-ADM 20

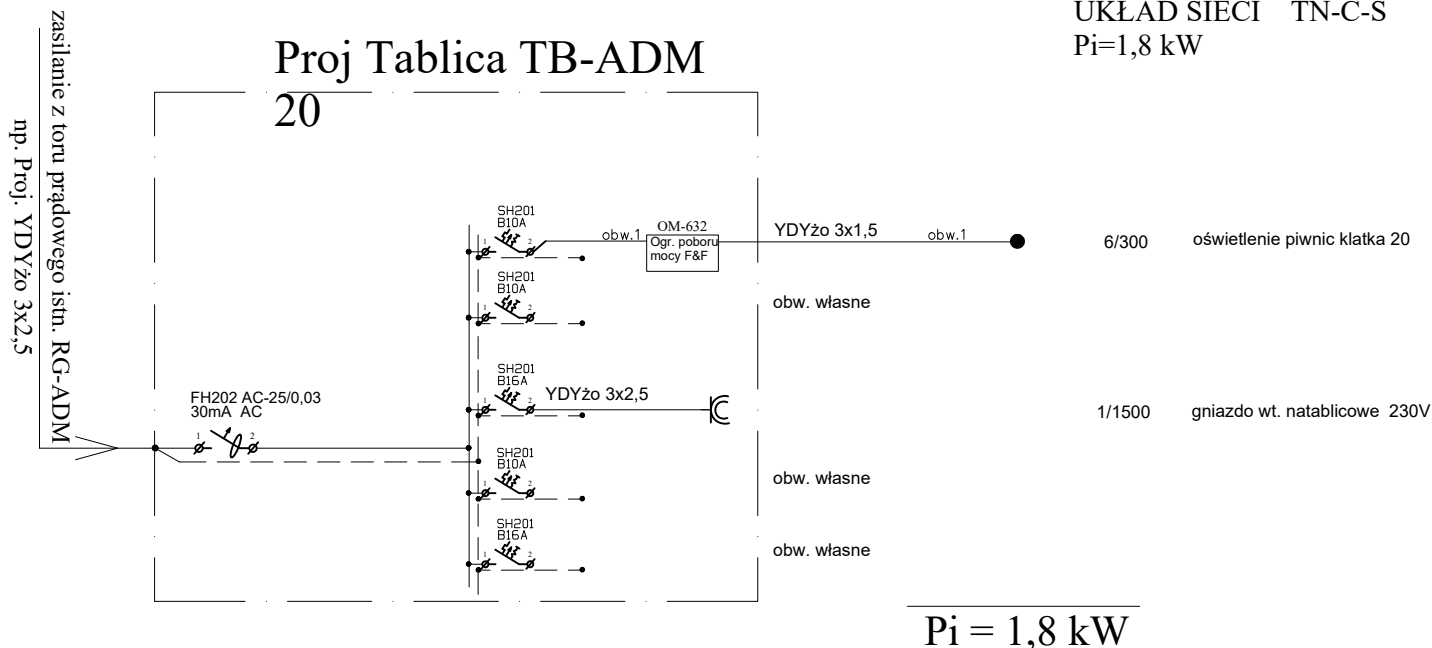

## Proj Tablica TB-ADM 18

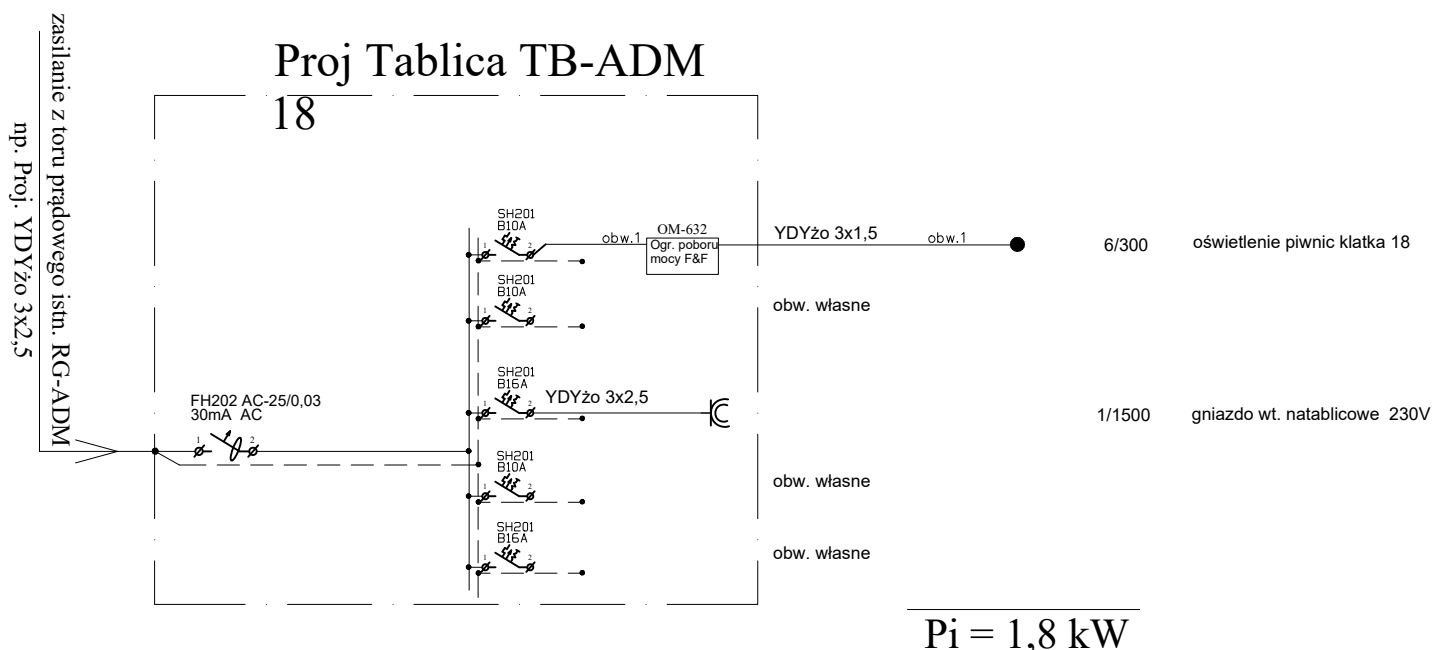

 Ligonia 3H, 44-351 Turza Śląska NIP: 9830386280, Regon: 240062075 prokadia@prokadia.pl		SKALA	DATA	NR RYS.	
		—	03.2023	E-02	
OBIEKT		BUDYNEK WIELORODZINNY		PROJEKTOWAŁ	mgr inż. Marcin Tront nr upr. SLK/3640/PW0E/11
NAZWA PROJEKTU		PROJEKT BUDOWLANO-WYKONAWCZY WYMIANY INSTALACJI ELEKTRYCZNEJ			
RYSUNEK		SCHEMAT IDEOWY TABLIC BEZPIECZNIKOWYCH RG-ADM			
INWESTOR	Tyska Spółdzielnia Mieszkaniowa "Zuzanna", Tychy 43-100, ul. Zgrzebnioka 35A				
LOKALIZACJA	Tychy, 43-100, ul. Zapolskiej 18-20				