


BUD. NR 13

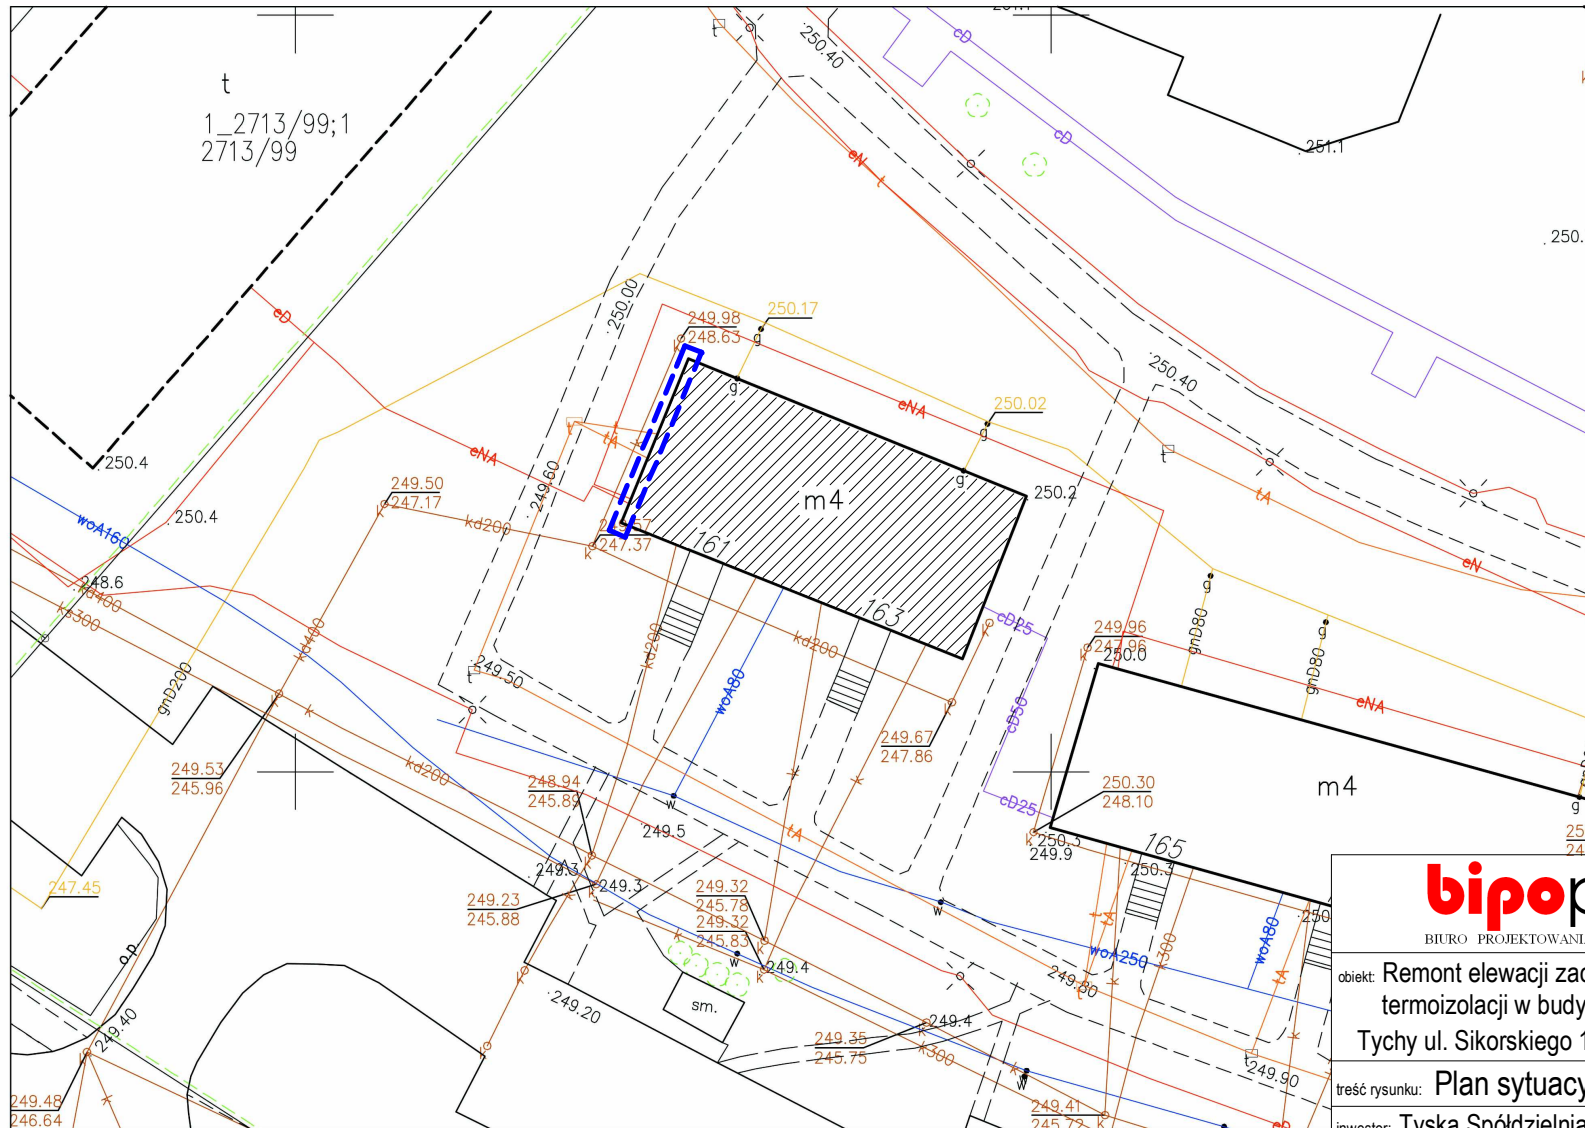

 **ZAKRES OBJĘTY OPRACOWANIEM**

bipoprojekt
BIURO PROJEKTOWANIA I OBSŁUGI INWESTYCJI

obiekt: Remont elewacji zachodniej z uwzględnieniem termoizolacji w budynku wielorodzinnym nr 13 Tychy ul. Sikorskiego 161-163, działka nr 2675/99

treść rysunku: Plan sytuacyjny

inwestor: Tyska Spółdzielnia Mieszkaniowa "Zuzanna" 43-100 Tychy ul. Zgrzebnika 35a

projektant: mgr inż. arch. Witold Kaczmarczyk Upr. nr 462/84	podpis:	data: 09. 2023
---	---------	-------------------

nr projektu: 1046	branża: architektoniczna	skala: 1: 50	nr rysunku Pz 01
-----------------------------	------------------------------------	------------------------	----------------------------