



Przekrój poprzeczny typowy nr 1 przez projektowaną nawierzchnię pod wiatą do gromadzenia odpadów stałych

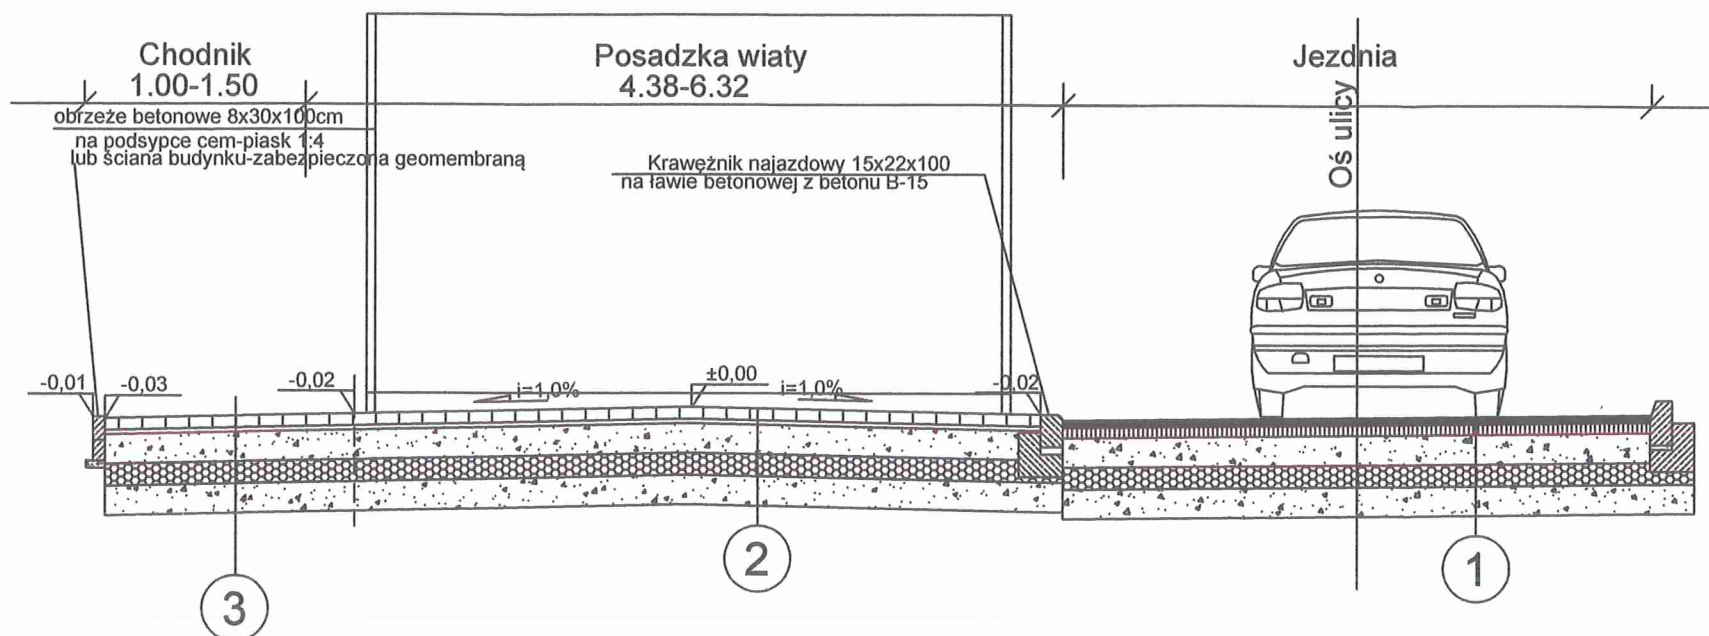

- ① Istniejąca nawierzchnia jezdni ulicy
- do zachowania bez zmian
- ② Konstrukcja nawierzchni posadzki wiaty
- 8 cm KOSTKA BETONOWA UNI-EC
- 3 cm podsypka cementowo-piaskowa 1:4
- 15 cm podbudowa pomocnicza z kruszywa łamanego stabilizowanego mechanicznie 0/31,5 mm
- 10 cm warstwa odsączająca z mieszanki kruszywowej (zalecana -pospółka)
RAZEM: min 36 cm
- ③ Konstrukcja nawierzchni chodnika
- 6,5 cm KOSTKA BETONOWA BRUKBET PROMENADA
- 3 cm podsypka cementowo-piaskowa 1:4
- 15 cm podbudowa pomocnicza z kruszywa łamanego stabilizowanego mechanicznie 0/31,5 mm
- 10 cm warstwa odsączająca z mieszanki kruszywowej (zalecana -pospółka)
RAZEM: min 34,5 cm

URZĄD MIASTA TYCHY
Wydział Budownictwa
ul. Barona 30
43-100 Tychy
-13-

Przekrój poprzeczny typowy nr 2 przez projektowaną nawierzchnię pod wiatą do gromadzenia odpadów stałych

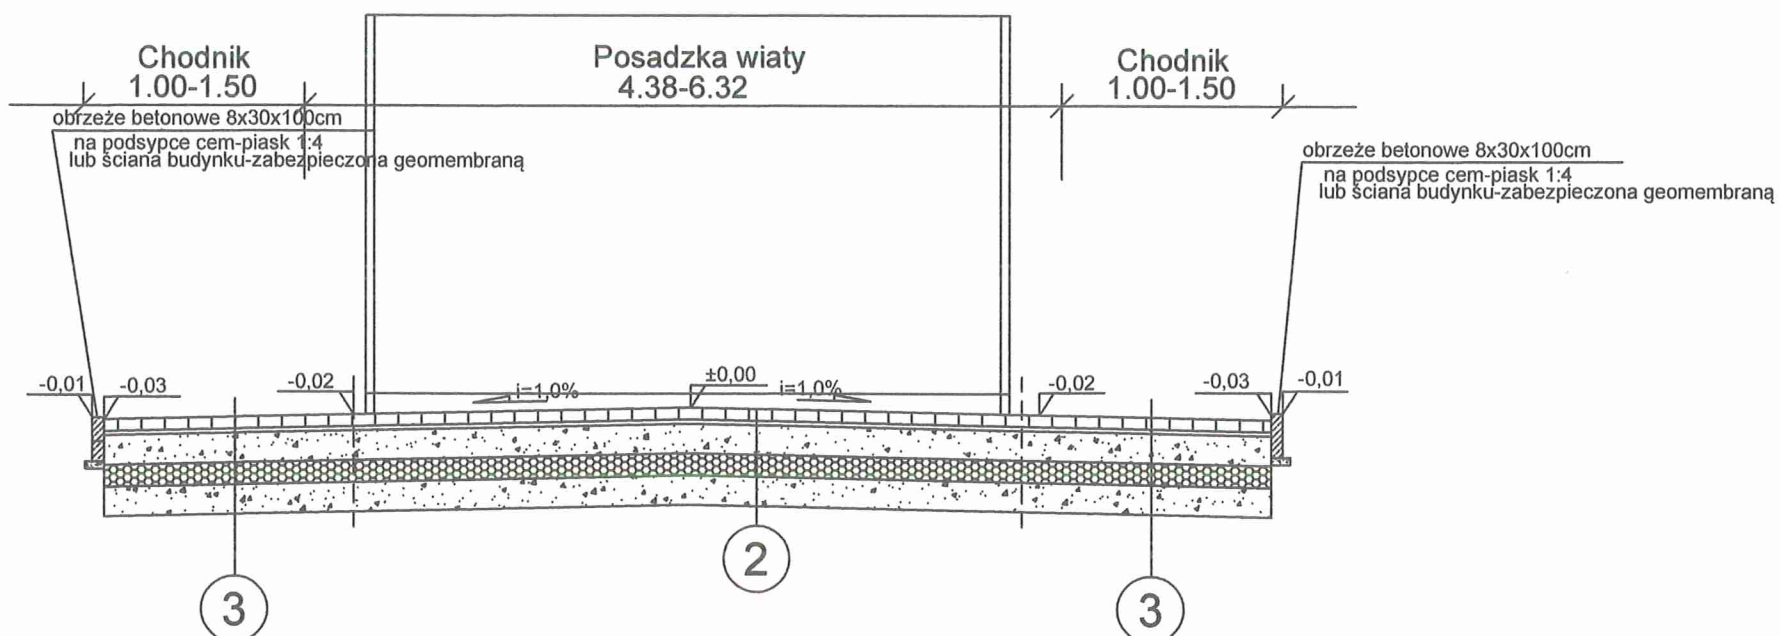

- ② Konstrukcja nawierzchni posadzki wiaty
- 8 cm KOSTKA BETONOWA UNI-EC
- 3 cm podsypka cementowo-piaskowa 1:4
- 15 cm podbudowa pomocnicza z kruszywa łamanego stabilizowanego mechanicznie 0/31,5 mm
- 10 cm warstwa odsączająca z mieszanki kruszywowej (zalecana -pospółka)
RAZEM: min 36 cm
- ③ Konstrukcja nawierzchni chodnika
- 6,5 cm KOSTKA BETONOWA BRUKBET PROMENADA
- 3 cm podsypka cementowo-piaskowa 1:4
- 15 cm podbudowa pomocnicza z kruszywa łamanego stabilizowanego mechanicznie 0/31,5 mm
- 10 cm warstwa odsączająca z mieszanki kruszywowej (zalecana -pospółka)
RAZEM: min 34,5 cm

bipoprojekt

BIURO PROJEKTOWANIA I OBSŁUGI INWESTYCJI

temat: Budowa wiaty nr 4 do gromadzenia odpadów stałych
oraz rozbiórka istniejącej wiaty
Tychy, ul. Zgrzebnika, dz. nr 3241/99

inwestor: Tyska Spółdzielnia Mieszkaniowa "Zuzanna"
Tychy, ul. Zgrzebnika 35a

tresc: Przekroje terenowe

projektant: mgr inż. arch.
Witold Kaczmarczyk
upr. nr 642/84

podpis: *[Signature]*

data:
04.2023

nr
proj: 1018

branza:
budowlana

skala:
1:50

nr rysunku:
PZ02