


PRZEKRÓJ B-B

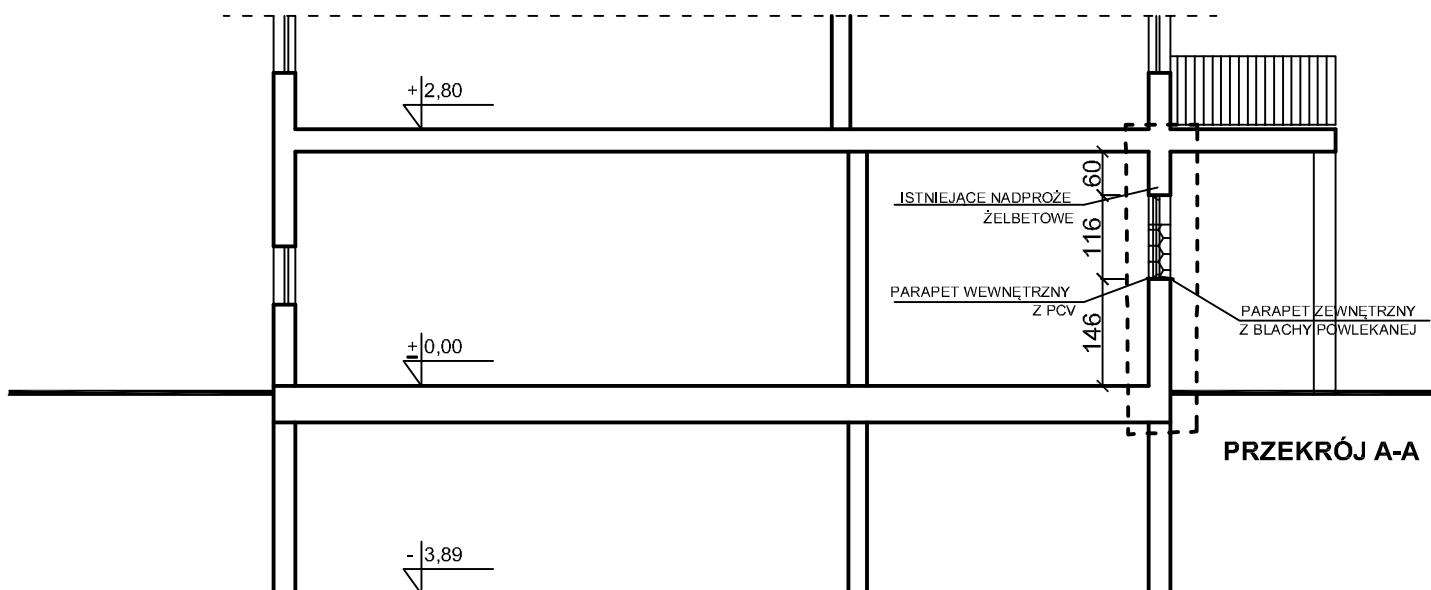

PRZEKRÓJ A-A

 ZAKRES OPRACOWANIA

 WYKUCIA

bipoprojekt

BIURO PROJEKTOWANIA I OBSŁUGI INWESTYCJI

temat: Wymiana witryn okiennych w lokalach użytkowych
Tychy, ul. Zgrzebnicka 29, dz. nr 2697/99

inwestor: Tyska Spółdzielnia Mieszkaniowa "Zuzanna"
Tychy, ul. Zgrzebnicka 35a

treść: Przekroje A-A i B-B - zakres opracowania

projektant: mgr inż. arch.
Witold Kaczmarczyk
upr. nr 642/84

podpis:

data:
06.2025

nr
proj: 1068

branża:
budowlana

skala:
1:100

nr rysunku:
A 02