


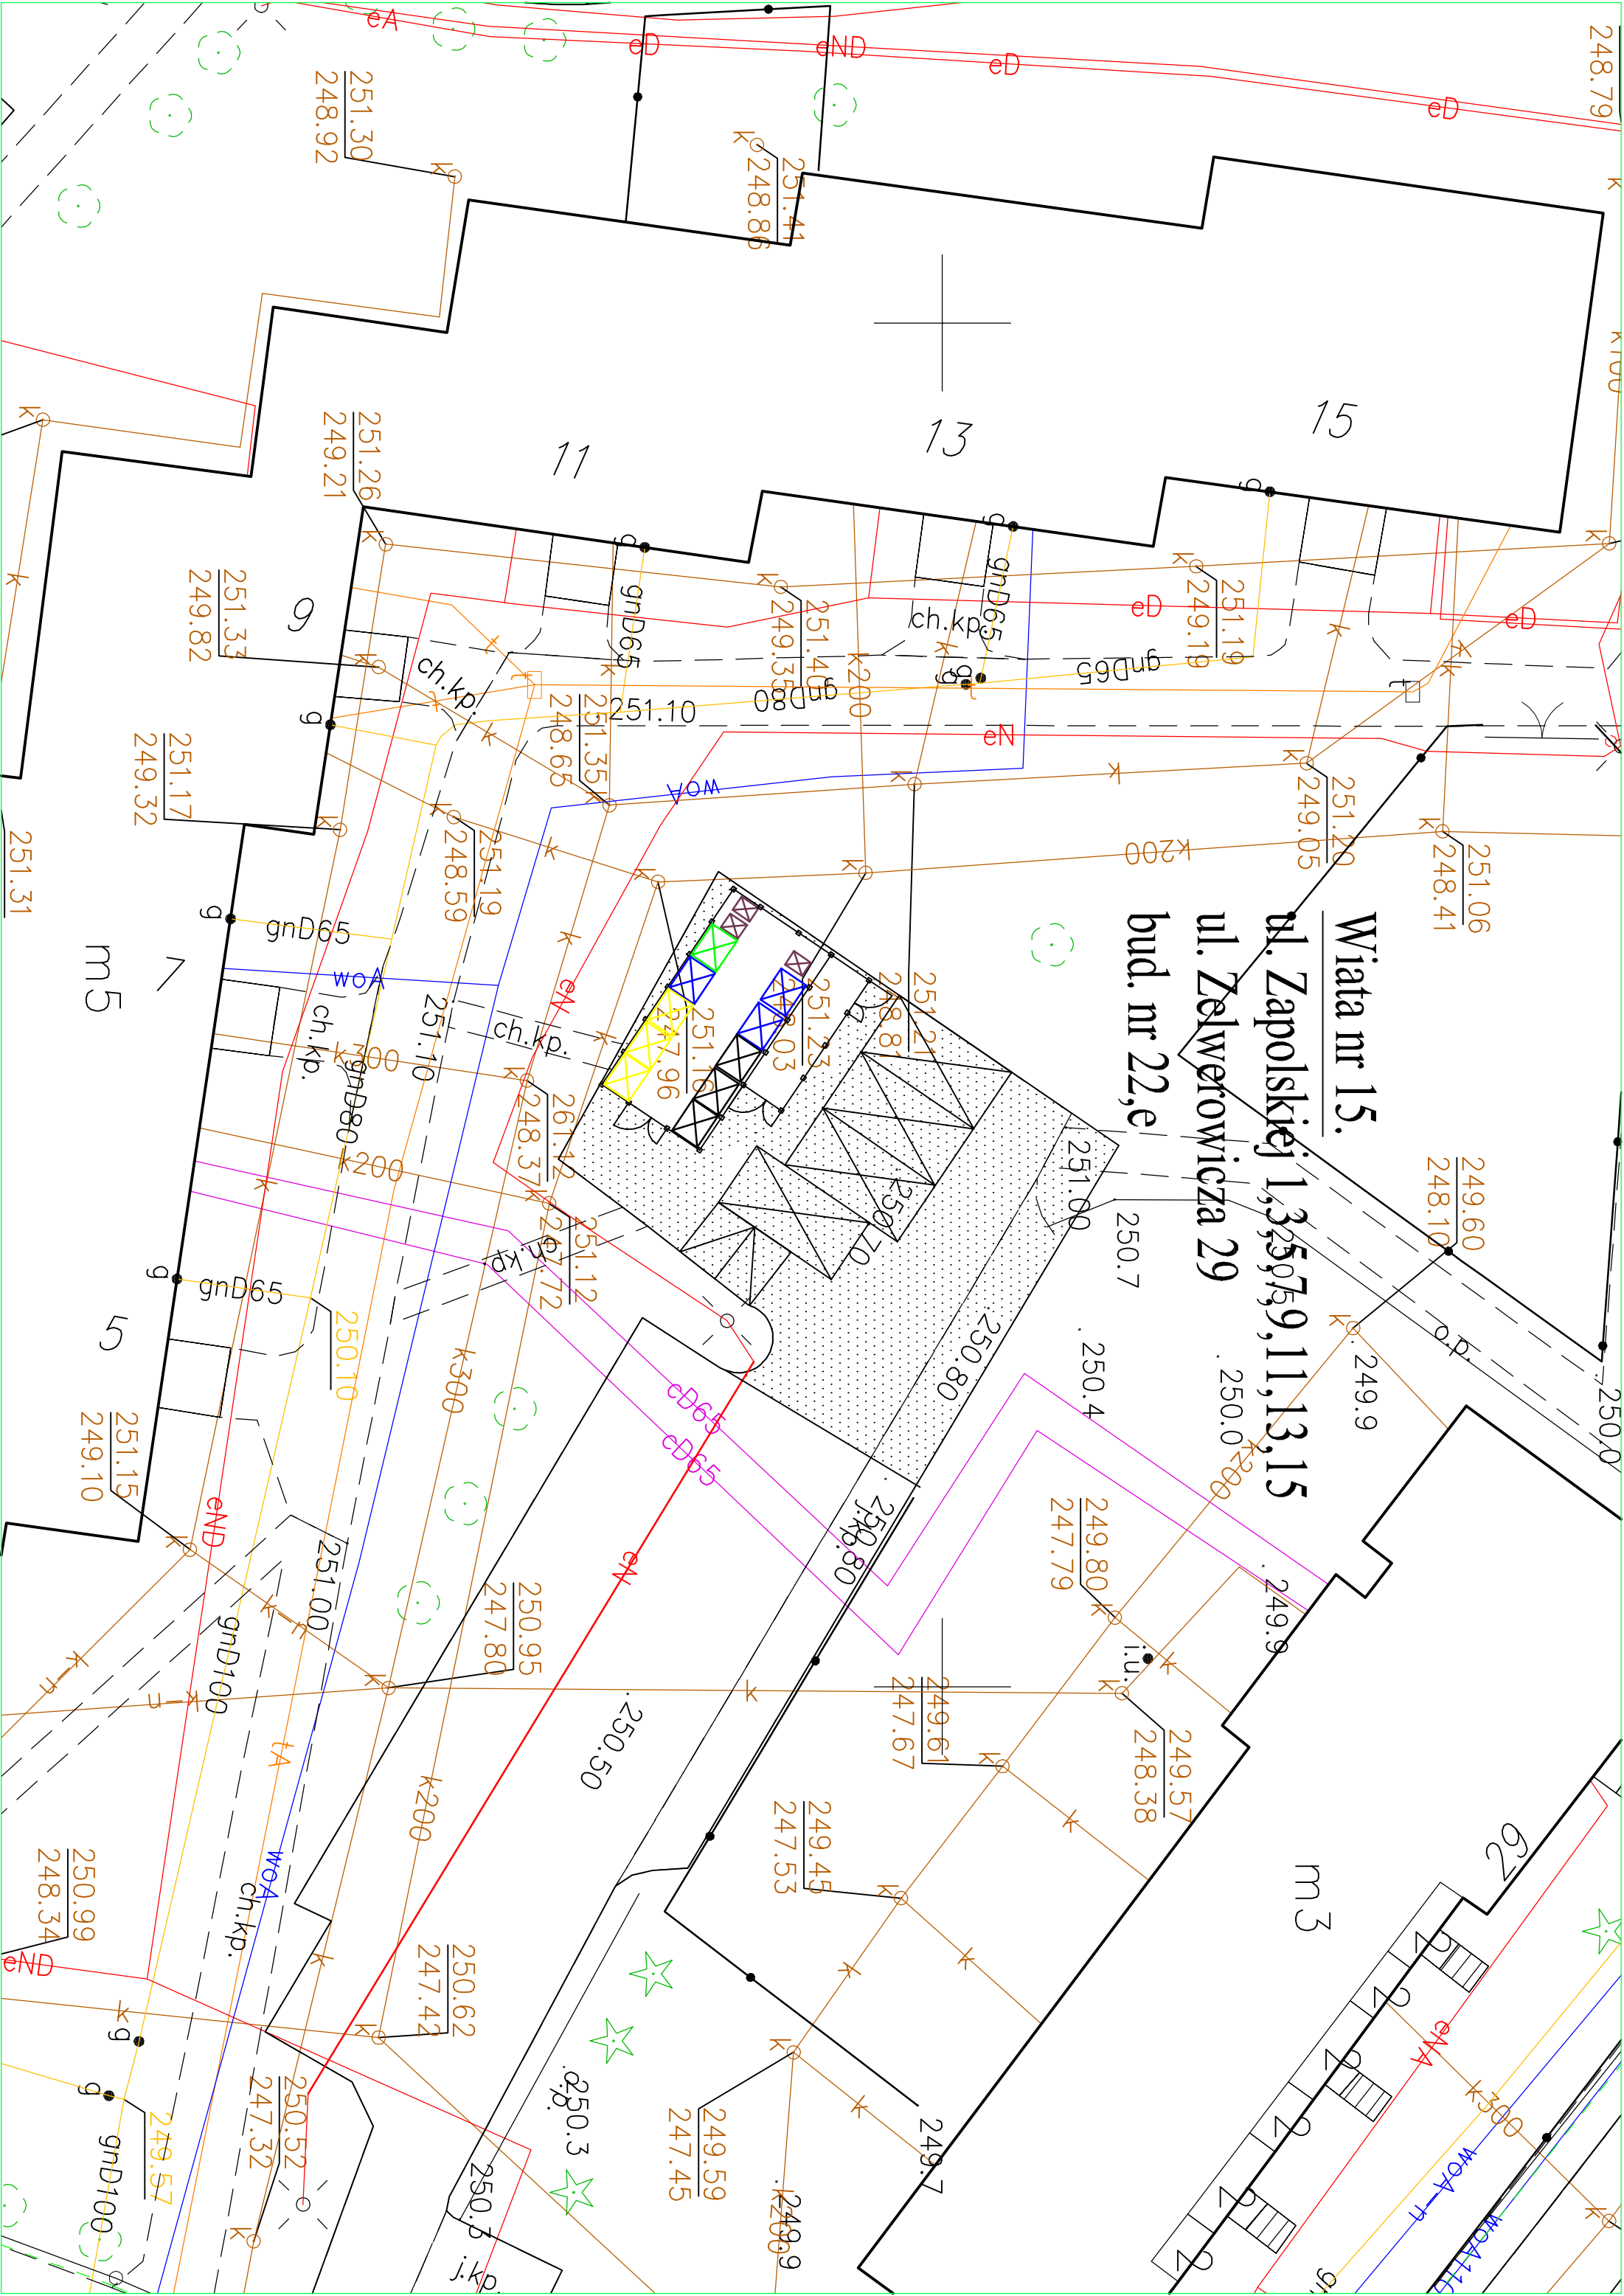

Wiata nr 15.

ul. Zapolskiej 1,3,5,7,9,11,13,15


bud. nr 22,e

13

15

11

m3

m5

62

248.79

251.06
248.41

249.60
248.10

249.9

250.0

249.9

250.7

249.80
247.79

249.61

247.67

249.45
247.53

249.59
247.45

249.7

250.50

250.95
247.80

250.62
247.42

251.00

250.10

251.00

251.15
249.10

251.31

249.32

251.32

251.26
249.21

251.30
248.92

251.41
248.86

251.19
249.19

251.20
249.05

251.06
248.41

251.10
248.65

251.35
248.65

251.40
249.35

251.19
248.59

251.23
248.03

251.16
247.96

251.12
261.42

251.10
248.37

251.00
247.79

250.95
247.80









23