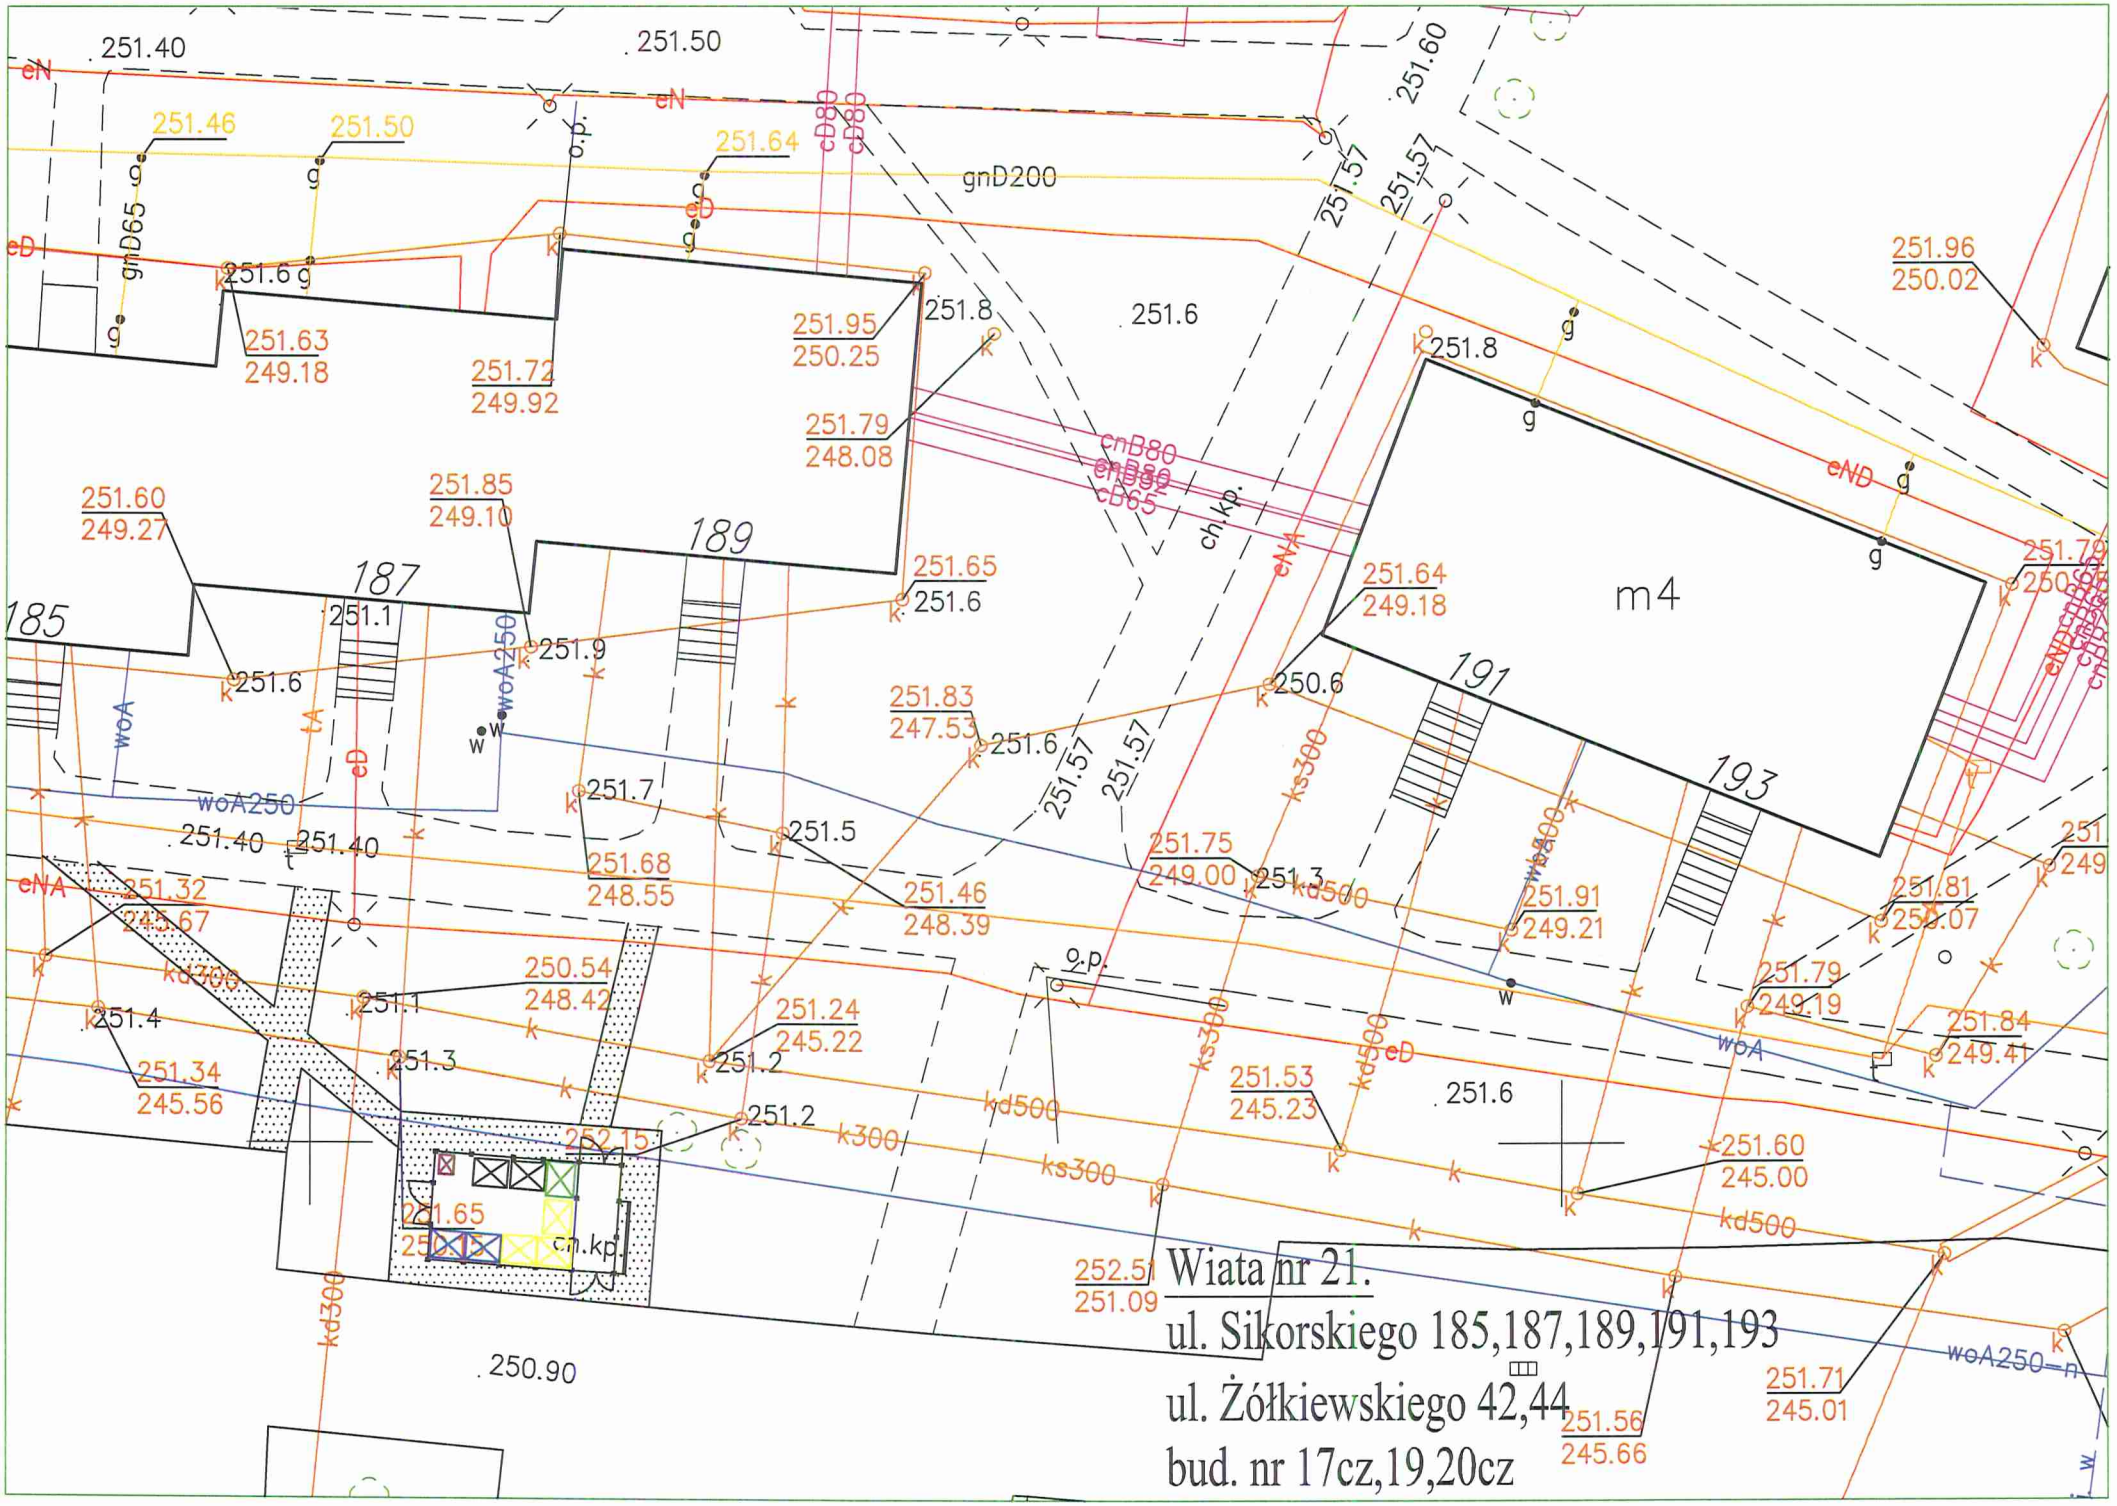
Wiata nr 21.
ul. Sikorskiego 185,187,189,191,193
ul. Żółkiewskiego 42,44
bud. nr 17cz,19,20cz
185
187
189
191
193
m4
gnD200
gnD65
cnB80
cnD80
cnD65
cn.kp.
o.p.
eN
eD
eND
eNA
woA
woA250
tA
k300
ks300
kd300
kd500
251.40
251.50
251.60
251.46
251.64
251.57
251.96
250.02
251.8
251.6
251.95
250.25
251.63
249.18
251.72
249.92
251.79
248.08
251.60
249.27
251.85
249.10
251.65
251.1
251.9
251.83
247.53
251.7
251.5
251.68
248.55
251.46
248.39
251.75
249.00
251.3
251.91
249.21
251.81
250.07
251.79
249.19
251.84
249.41
251.32
245.67
251.4
250.54
248.42
251.24
245.22
251.2
251.34
245.56
252.15
251.53
245.23
251.60
245.00
252.51
251.09
250.90
251.71
245.01
251.56
245.66