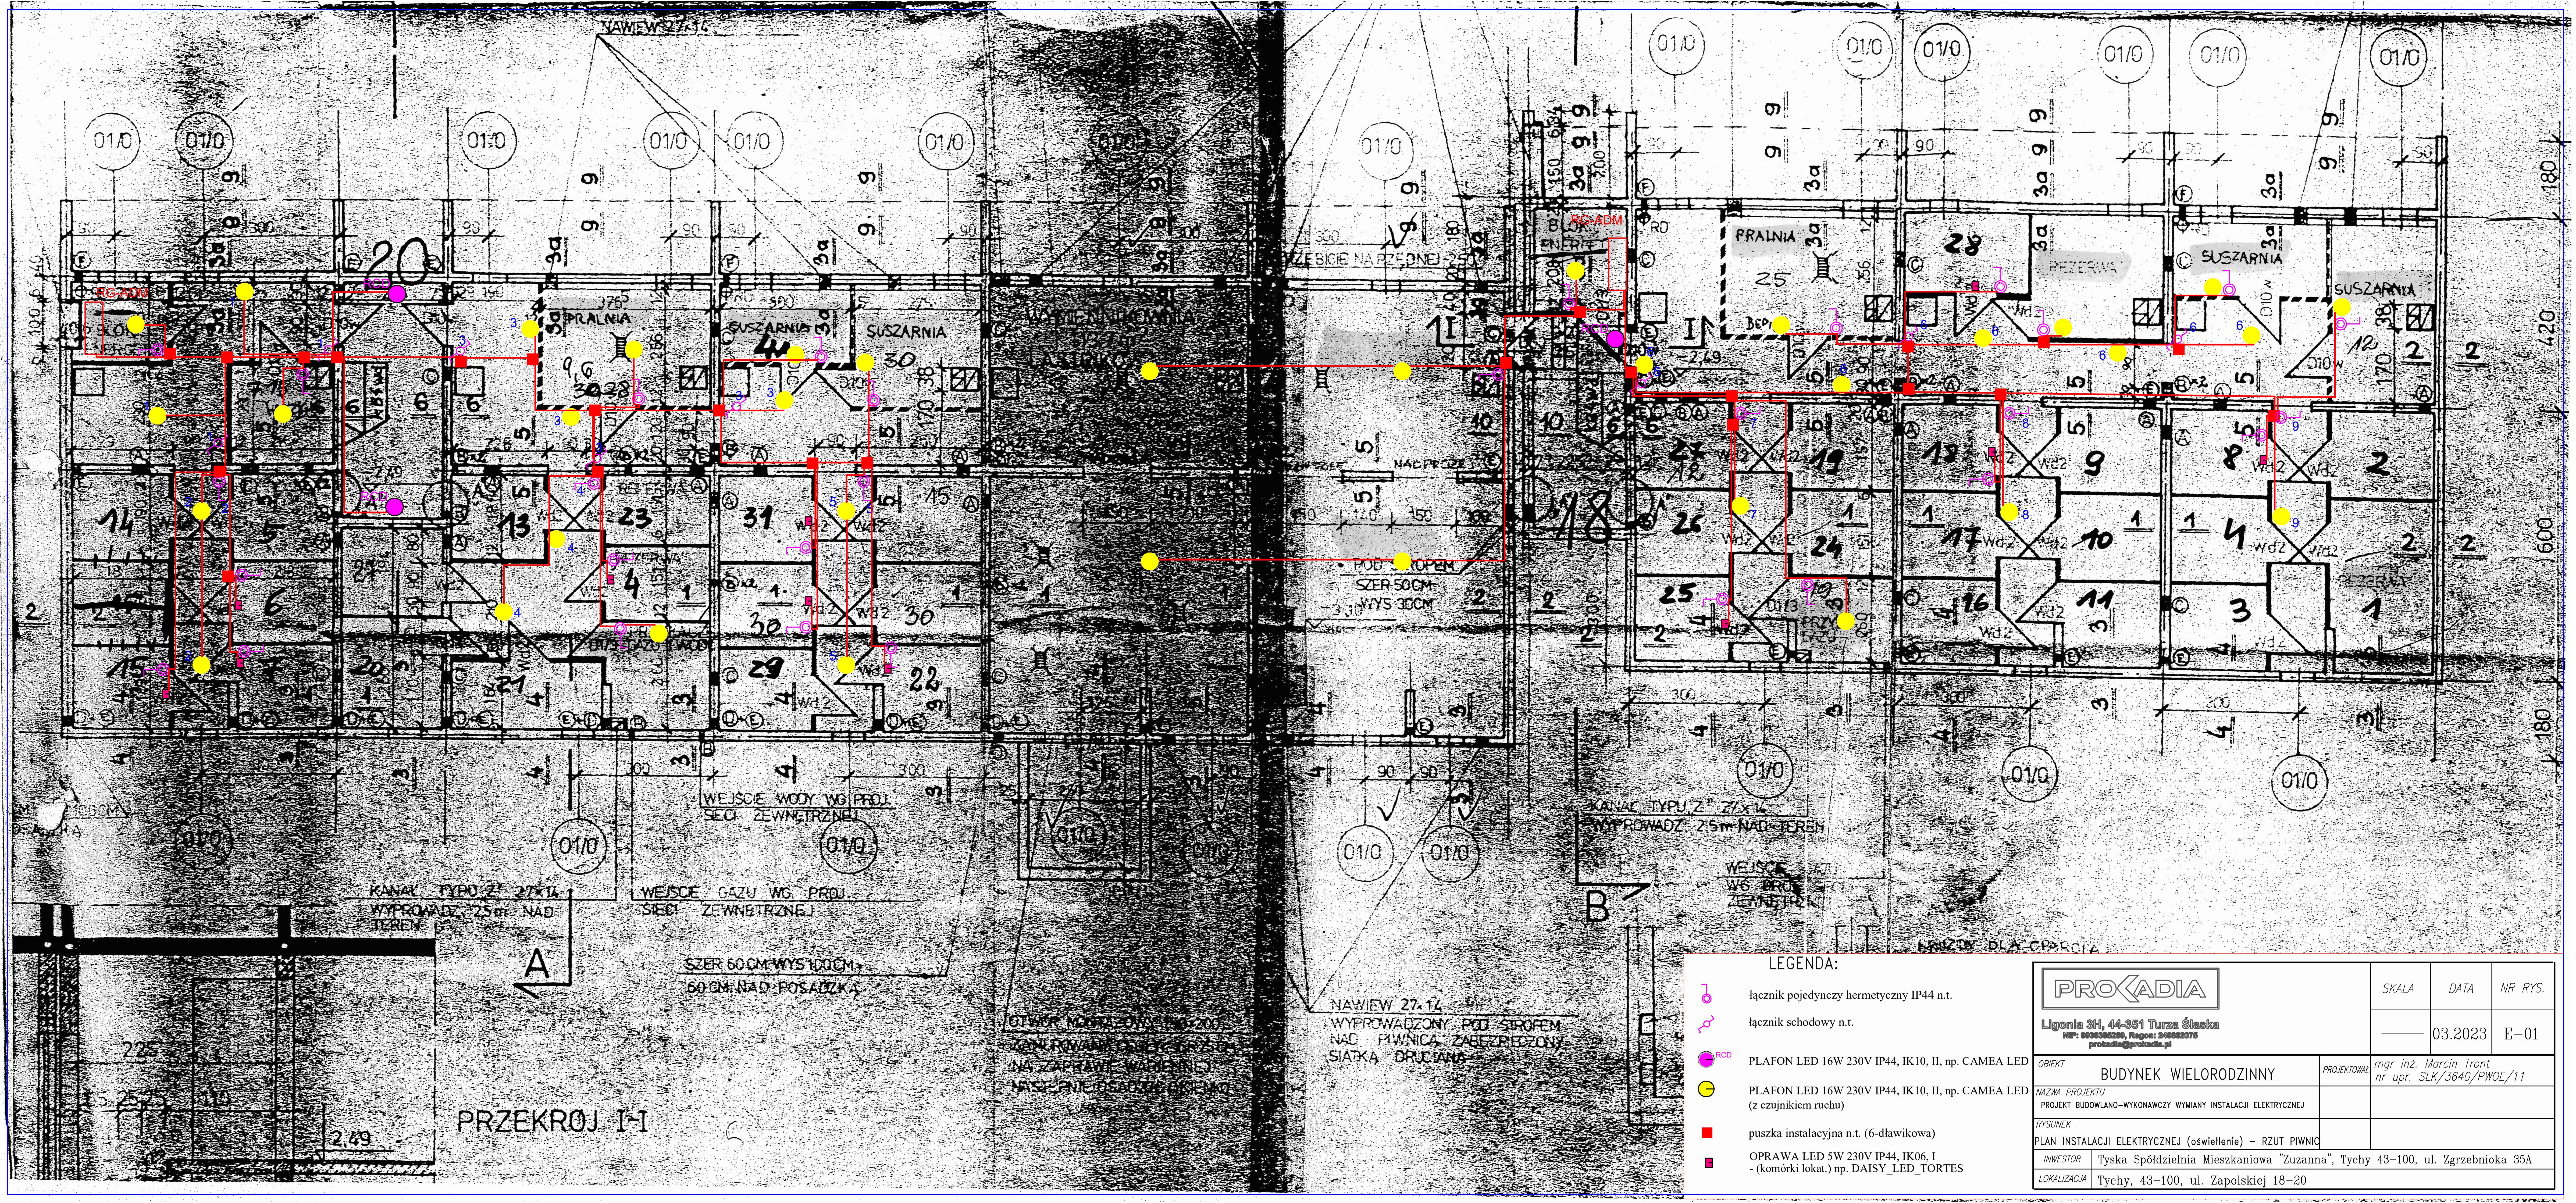
PRZEKRÓJ I-I
A
B
I
20
18
PRALNIA
SUSZARNIA
REZERWA
WYMIENNIKOWNIA
RG-ADM
RCD
KANAŁ TYPU "Z" 27x14 WYPROWADZ. 2,5m NAD TERENEM
WEJŚCIE WODY WG PROJ. SIECI ZEWNĘTRZNEJ
WEJŚCIE GAZU WG PROJ. SIECI ZEWNĘTRZNEJ
SZER 60 CM WYS 100 CM 60 CM NAD POSADZKĄ
NAWIEW 27x14 WYPROWADZONY POD STROPEM NAD PIWNICĄ, ZABEZPIECZONY SIATKĄ DRUCIANĄ
POD STROPEM SZER 50CM WYS 30CM
NAWIEW 27x14
01/0
2,49
180
600
420
180

LEGENDA:

- łącznik pojedynczy hermetyczny IP44 n.t.
- łącznik schodowy n.t.
- ● RCD PLAFON LED 16W 230V IP44, IK10, II, np. CAMEA LED
- ● PLAFON LED 16W 230V IP44, IK10, II, np. CAMEA LED (z czujnikiem ruchu)
- ■ puszka instalacyjna n.t. (6-dławikowa)
- ■ OPRAWA LED 5W 230V IP44, IK06, I - (komórki lokat.) np. DAISY_LED_TORTES

PROKADIA Ligonia 3H, 44-351 Turza Śląska NIP: 9930385289, Regon: 240862075 prokadia@prokadia.pl	SKALA ——	DATA 03.2023	NR RYS. E-01
OBIEKT BUDYNEK WIELORODZINNY	PROJEKTOWAŁ	mgr inż. Marcin Tront nr upr. SLK/3640/PWOE/11	
NAZWA PROJEKTU PROJEKT BUDOWLANO-WYKONAWCZY WYMIANY INSTALACJI ELEKTRYCZNEJ			
RYSUNEK PLAN INSTALACJI ELEKTRYCZNEJ (oświetlenie) – RZUT PIWNIC			
INWESTOR	Tyska Spółdzielnia Mieszkaniowa "Zuzanna", Tychy 43-100, ul. Zgrzebnioka 35A		
LOKALIZACJA	Tychy, 43-100, ul. Zapolskiej 18-20		